





Voorgevel

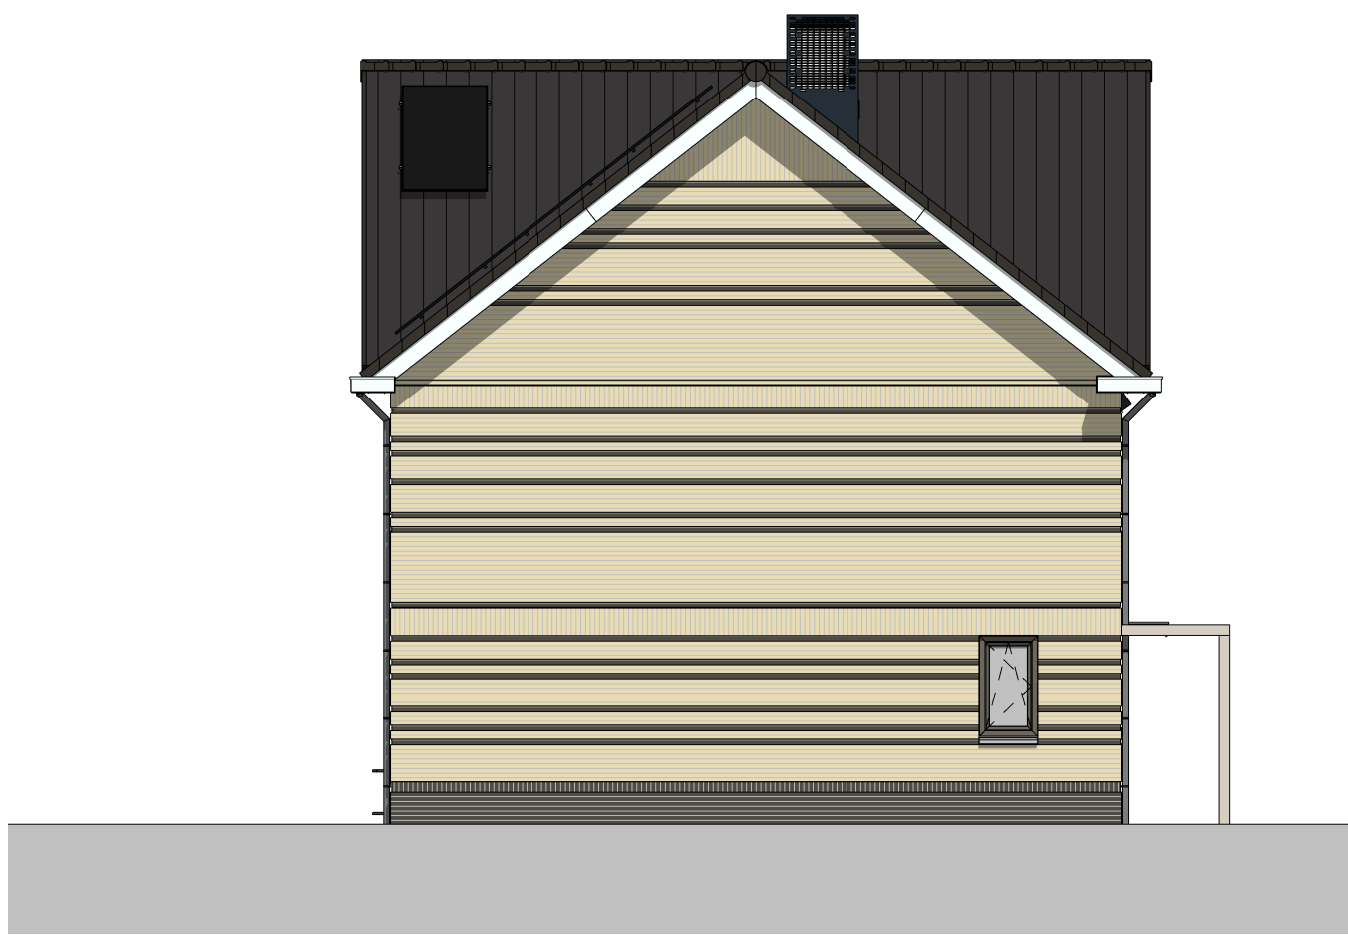


Linker zijgevel




Achtergevel

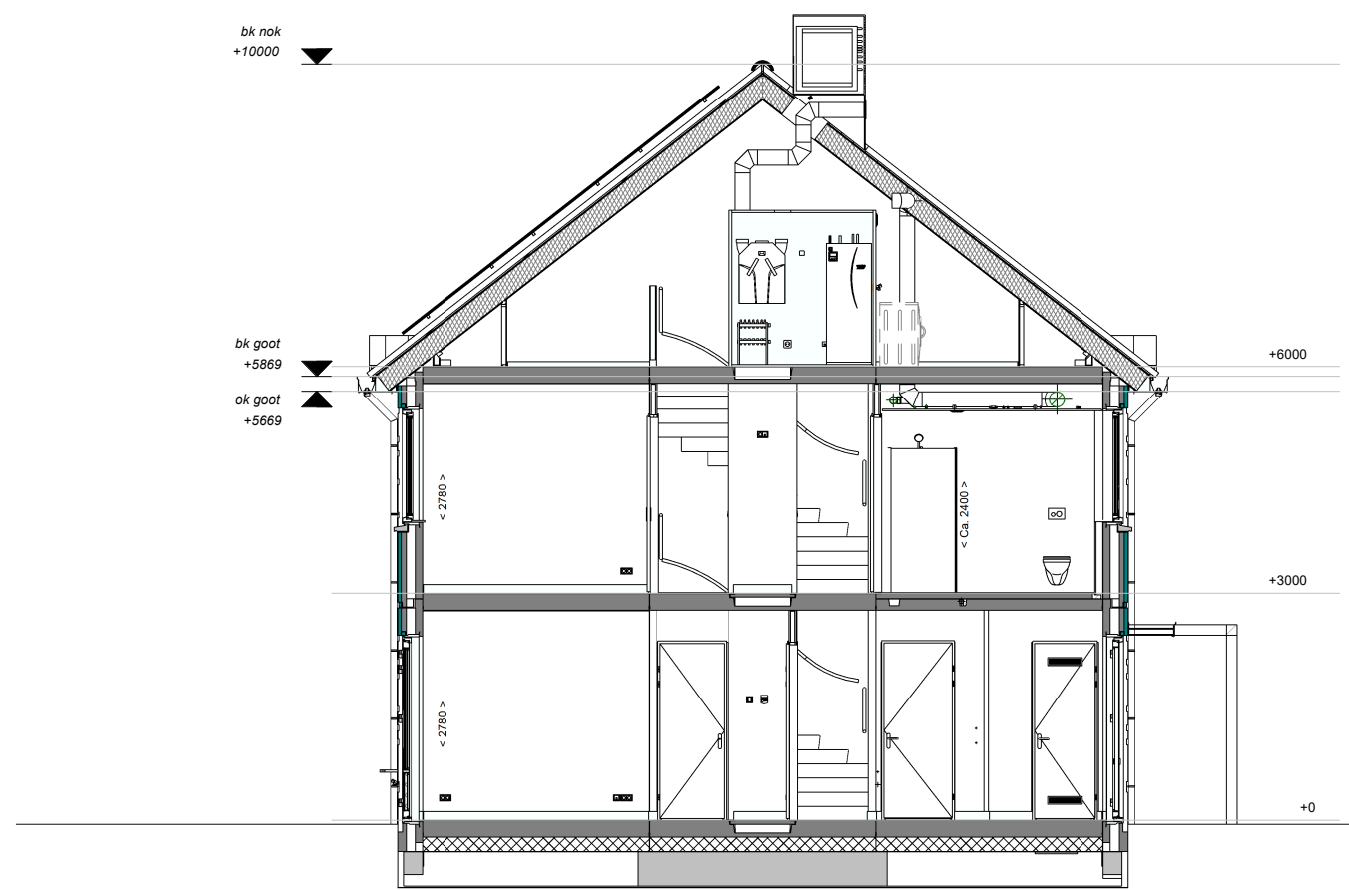

Doorsnede A-A

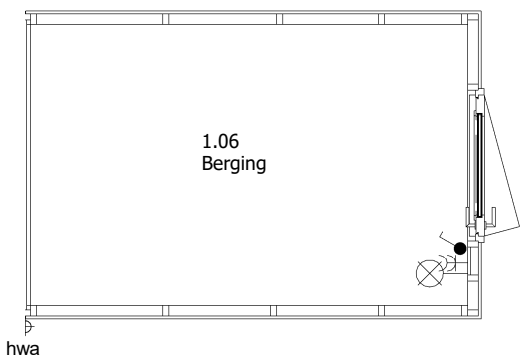


Begane grond

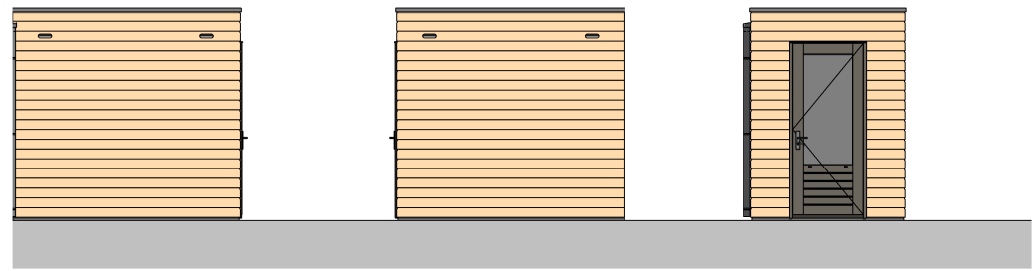


Voorgevel

Achtergevel


Rechter zijgevel

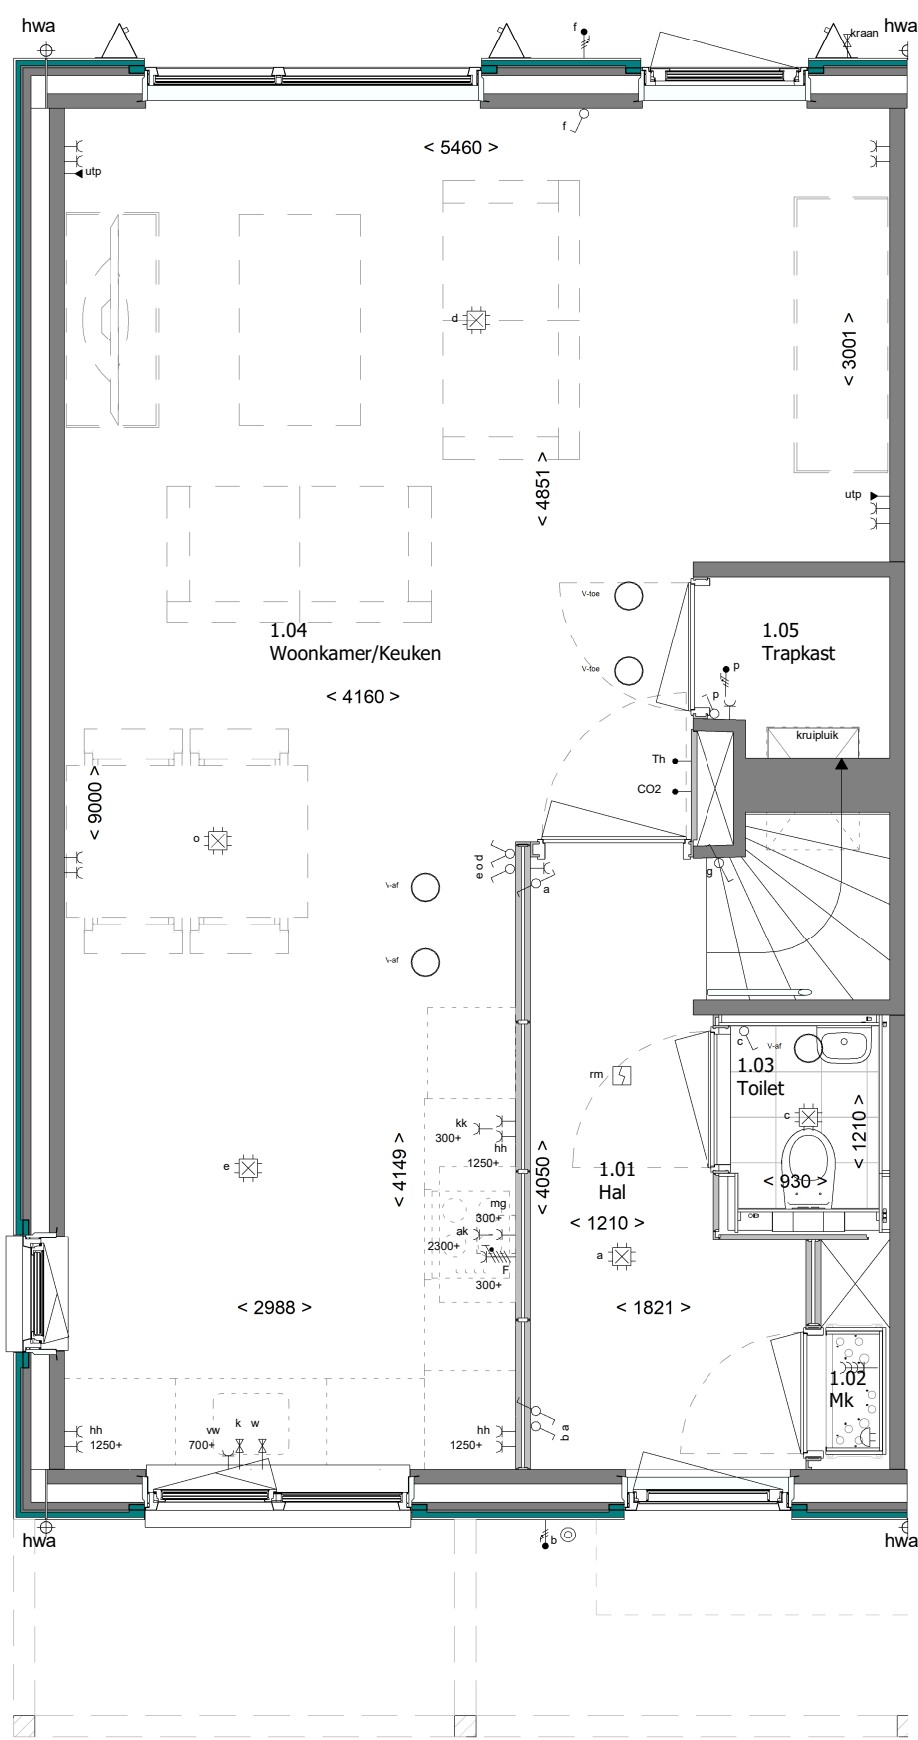


Begane grond

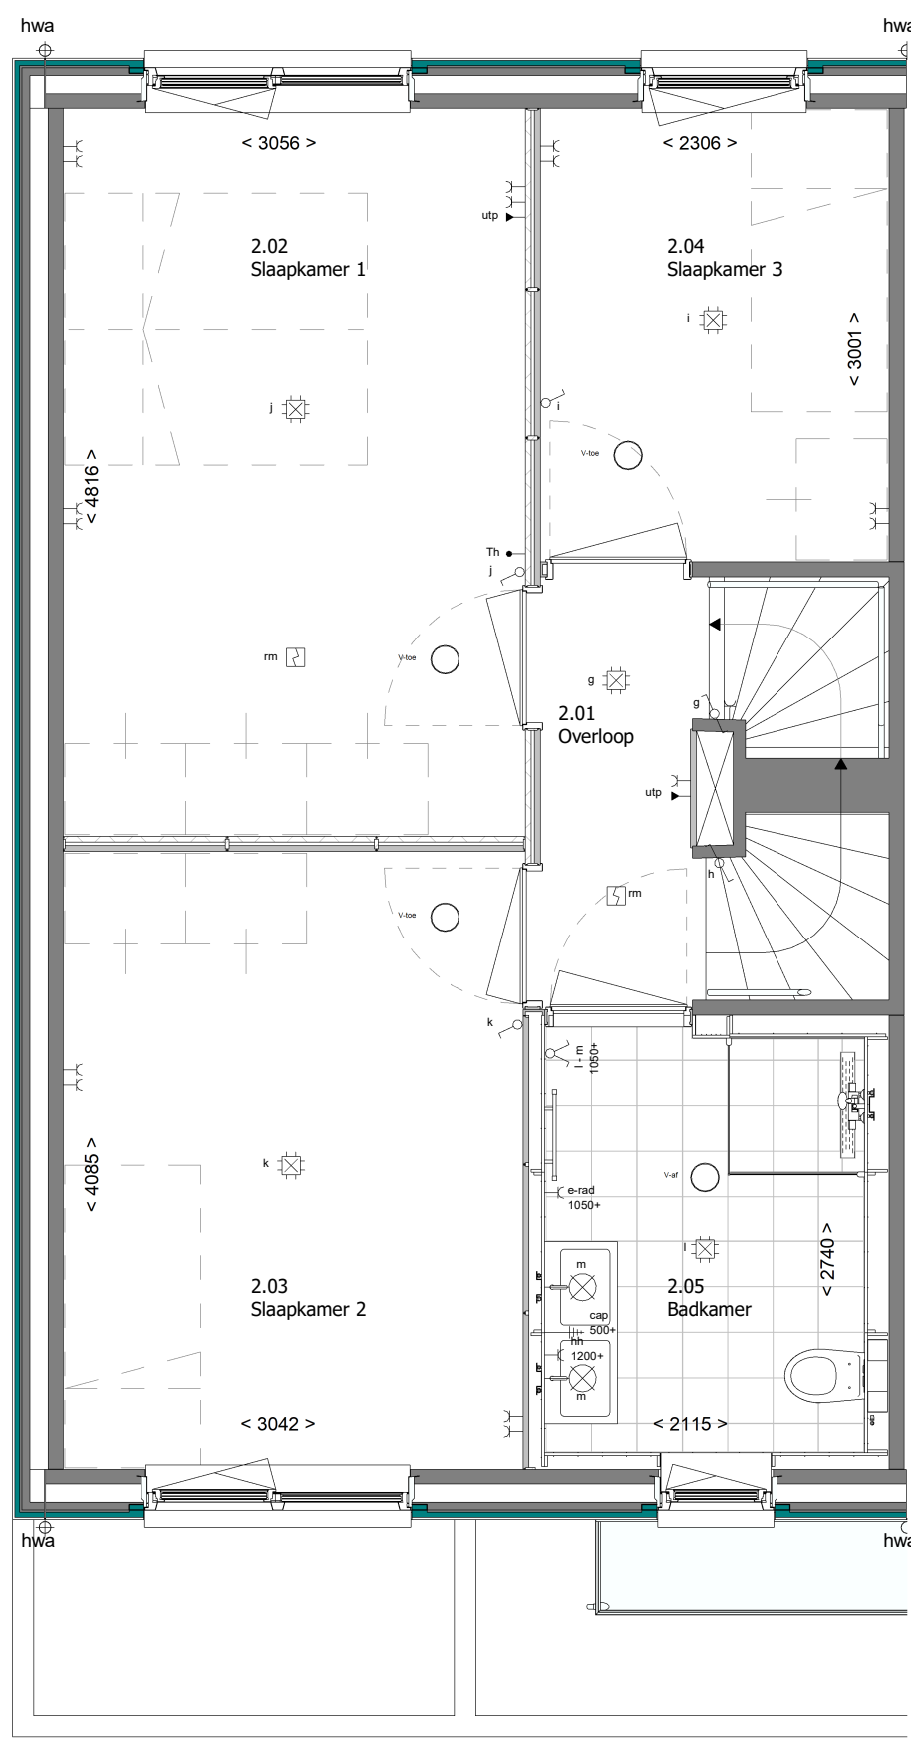

1e Verdieping

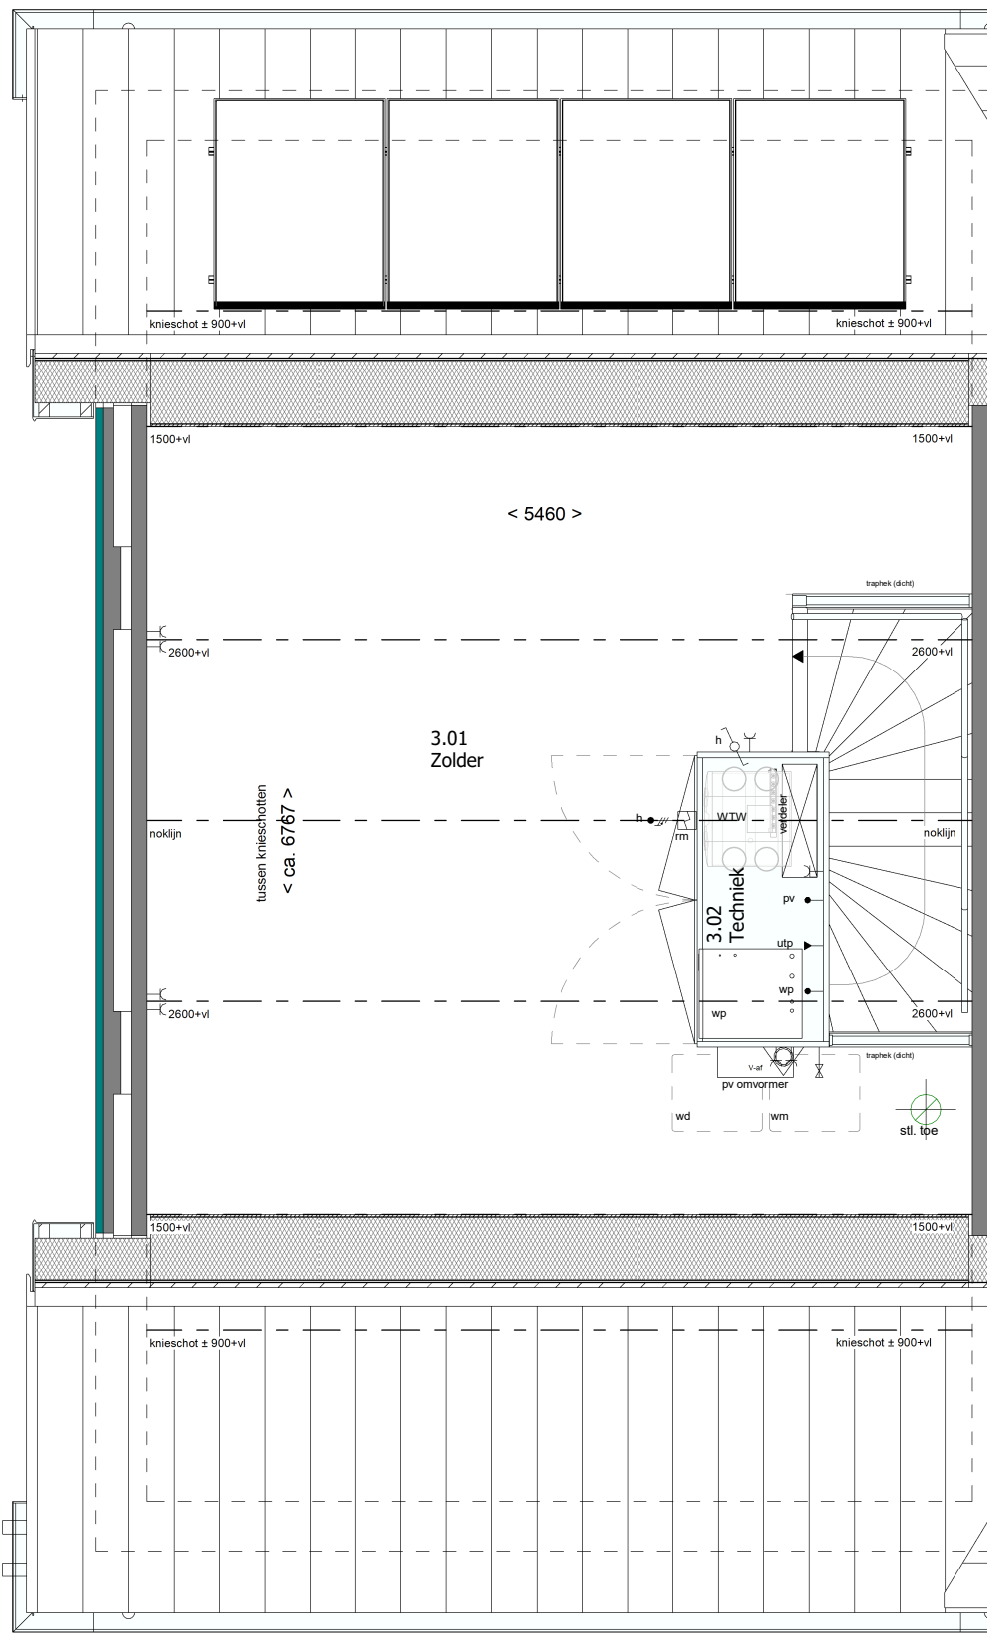

2e Verdieping

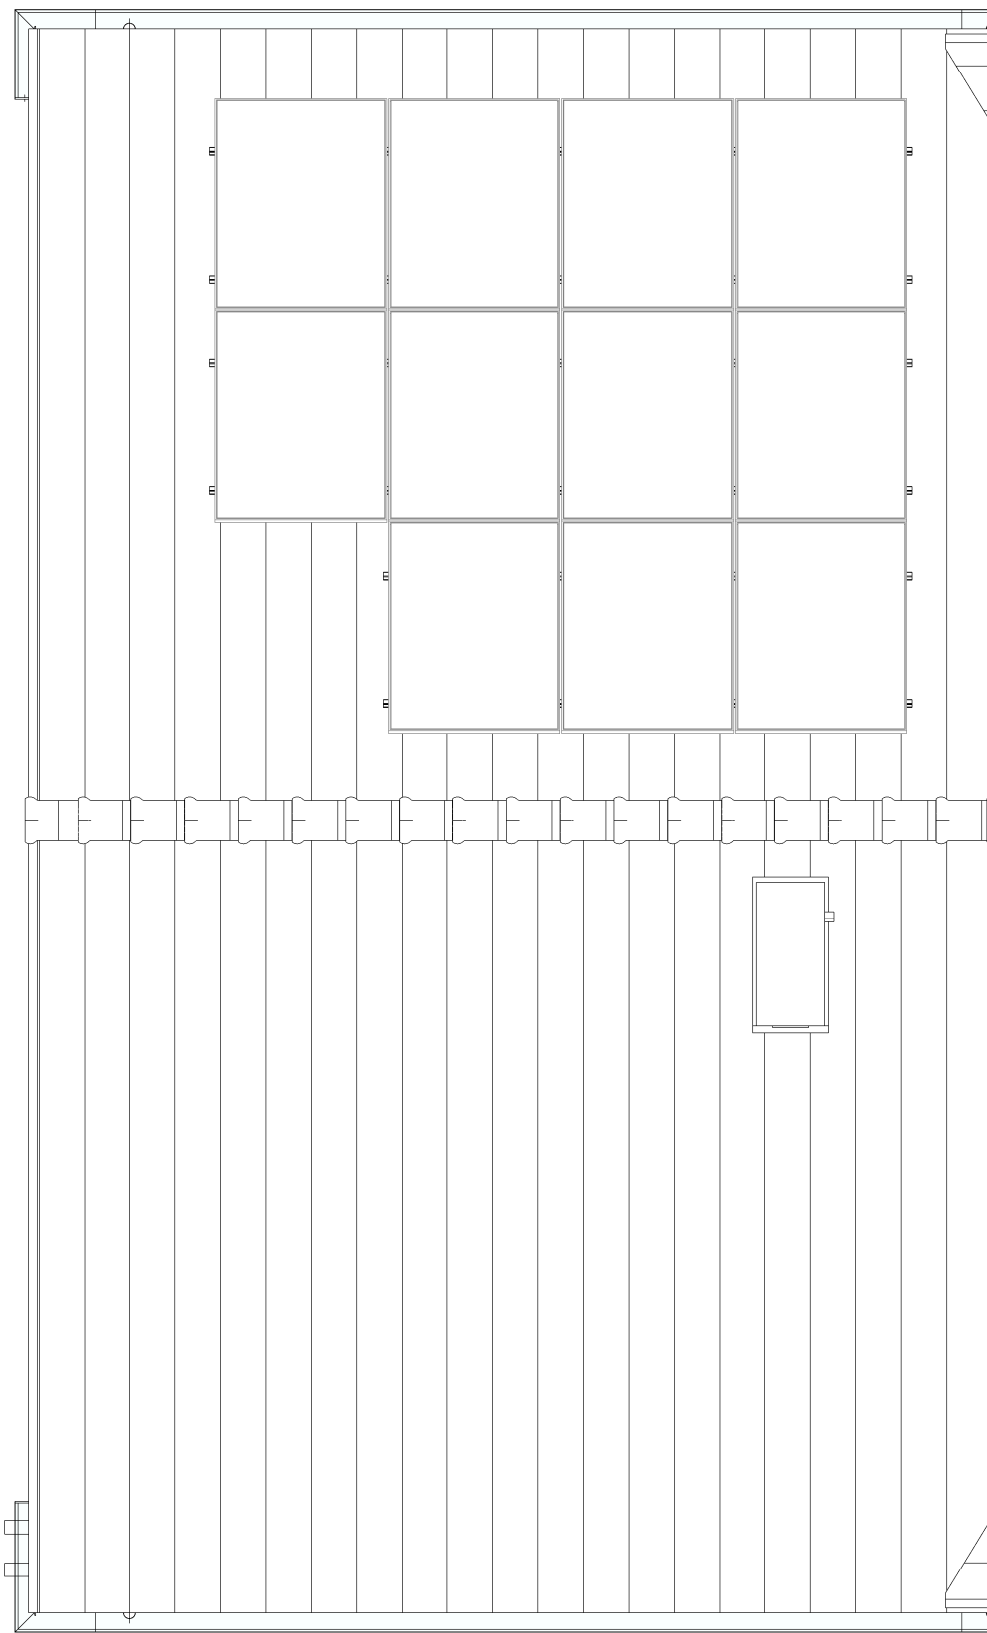

Dakoverzicht

RENVOOI RUIMTEN:

- | | | |
|------|------------------|-------------------|
| 1.01 | Hal | verkeersruimte |
| 1.02 | Meterkast | meterruimte |
| 1.03 | Toilet | toiletteruimte |
| 1.04 | Woonkamer/Kauken | verblijfsruimte |
| 1.05 | Trapkast | bergruimte |
| 1.06 | Berging | bergruimte |
| 2.01 | Overloop | verkeersruimte |
| 2.02 | Slaapkamer 1 | verblijfsruimte |
| 2.03 | Slaapkamer 2 | verblijfsruimte |
| 2.04 | Slaapkamer 3 | verblijfsruimte |
| 2.05 | Badkamer | badruimte |
| 3.01 | Zolder | onbenoemde ruimte |
| 3.02 | Techniek | technische ruimte |

RENVOOI OVERIG:

- | | |
|--|--|
| | gevelmetselwerk |
| | prefab beton |
| | samenegestelde wand |
| | samenegestelde wand verzwaaerd |
| | draai-kiepraam |
| | kiepraam |
| | elektrische radiator (afmetingen indicatief) |

RENVOOI ELEKTRA:

verlichting

- | | |
|--|---------------------------------|
| | centraaldoos |
| | lichtaansluitpunt wand binnen |
| | lichtaansluitpunt wand buiten |
| | aansluitpunt t.b.v. verlichting |

aansluitpunten

- | | |
|--|---|
| | leiding onbedraad (loos) |
| | leiding bedraad (afgedopt) |
| | wandcontactdoos enkel (geaard) |
| | wandcontactdoos dubbel verticaal (geaard) |
| | wandcontactdoos dubbel horizontaal (geaard) |
| | aansluiting UTP |
| | perlex aansluiting t.b.v. koken |
| | centraal aardpunt |

schakelmateriaal

- | | |
|--|------------------------|
| | schakelaar, enkelpolig |
| | schakelaar, wissel |
| | schakelaar, serie |
| | bedrukker |
| | schel t.b.v. deurbel |

overig

- | | |
|--|------------------------------------|
| | thermostaat |
| | CO2 sensor |
| | rookmelder |
| | koud- of warmwater aansluiting |
| | kraan |
| | ventilatie afvoer |
| | ventilatie toevoer |
| | mechanische ventilatie uit de wand |

Disclaimer:
"Deze tekening is nauwkeurig en met zorg samengesteld. De op tekening aangegeven maatvoeringen zijn in millimeters, exact (wand- en vloerlijnen) en kunnen in de praktijk afwijken. Kleine wijzigingen in maatvoering, plattegronden, materiaalgebruik alsmede wijzigingen die nodig zijn om te voldoen aan overheidsvoorschriften en voorschriften die tijdens de bouw noodzakelijk of gewenst zijn, worden uitdrukkelijk voorbehouden."

Type: EWZD-R-5700

revisie nr: omschrijving:
3 Diversen

Blok: 3

datum: door:
11-05-2024 MBS

MW
MorgenWonen

Postbus 370 7460 AJ RUSSEN
t +31 (0)88 186 00 00
morgenwonen@duurzaamwonen.nl

project: Breda - Het Dozijn

betreft: Verkoop bouwruimte A11
architect: 4D Architecten
opdr.gewer: Horsthus KB B.V.

getek.: JKO	schaal: 1:50 / 1:100	proj. nr.: 1	bldf: 400-11
datum: 18-04-2025	formaat: A1	2024-236	
	847x594mm		

De afbeelding is een digitale afbeelding van een tekening en kan afwijken van de werkelijke afbeelding. Het is niet bedoeld om te worden gebruikt voor andere doeleinden.

status: Definitief

Correspondentieadres:
Postbus 370 7460 AJ RUSSEN

11-05-2024 14:28