





Voorgevel




Achtergevel

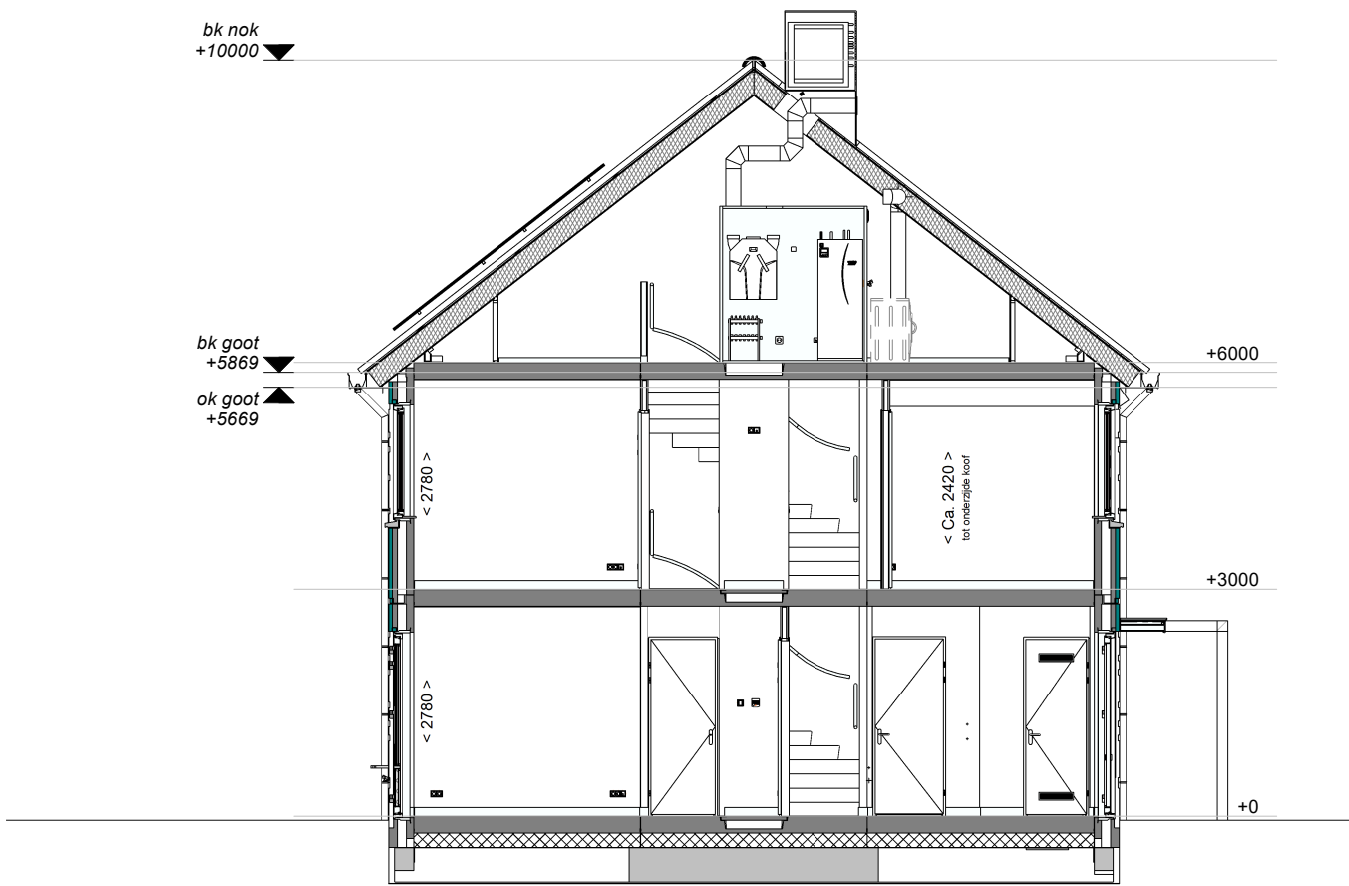


Doorsnede A-A

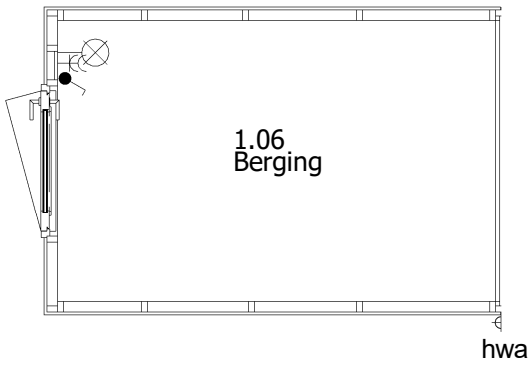


Begane grond

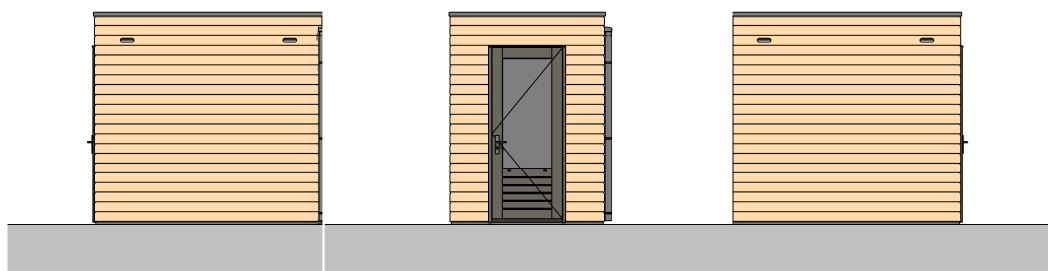


Voorgevel Linker zijgevel Achtergevel

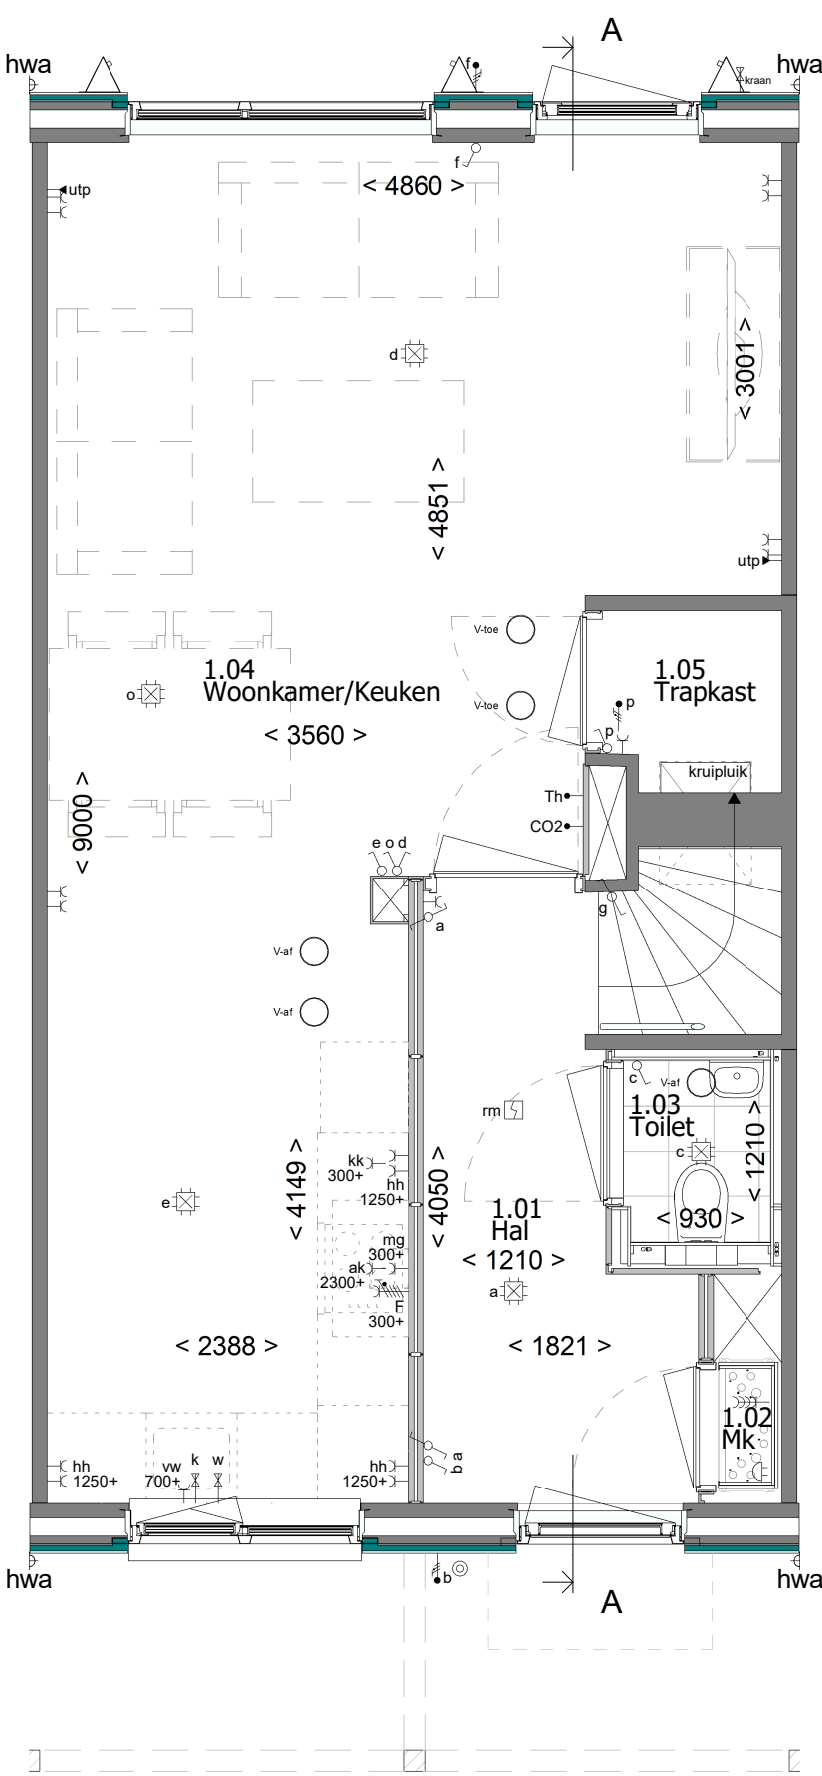


Begane grond

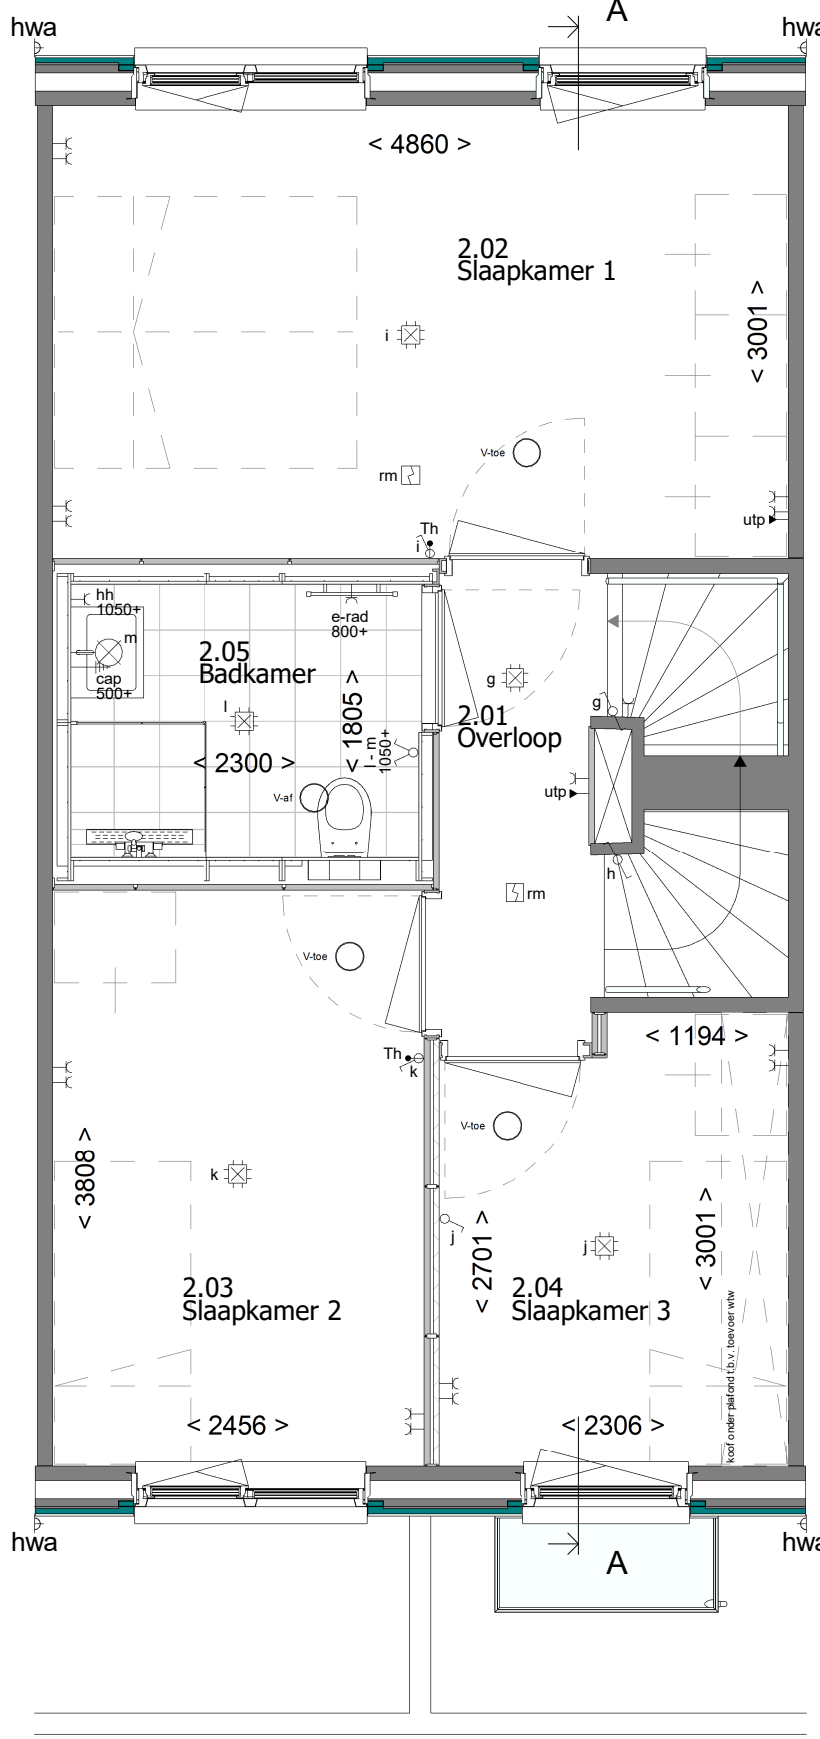

1e Verdieping

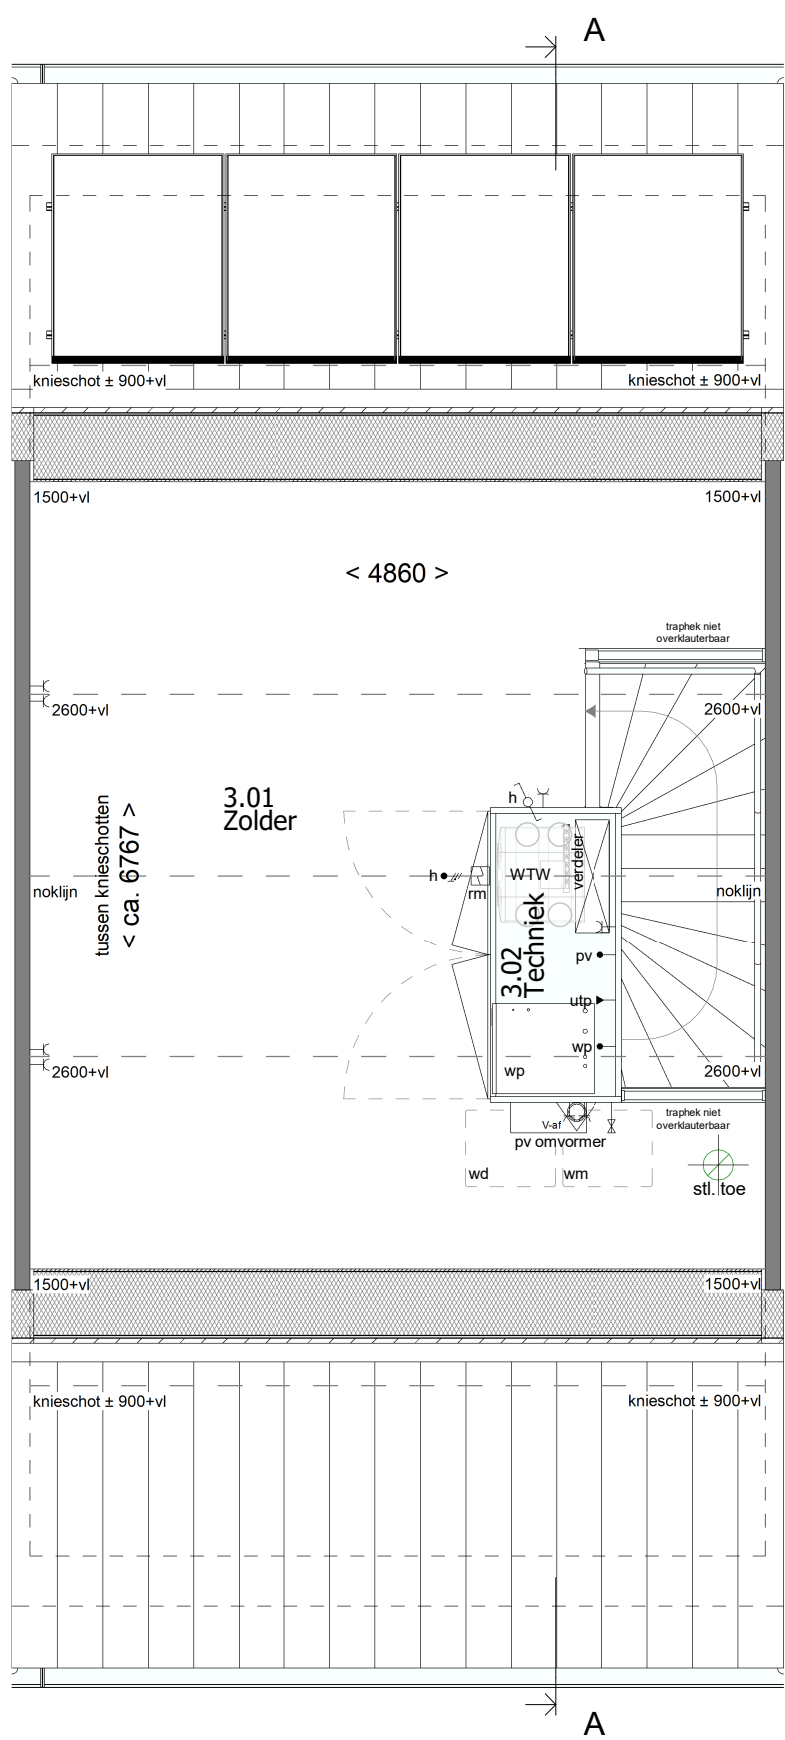

2e Verdieping

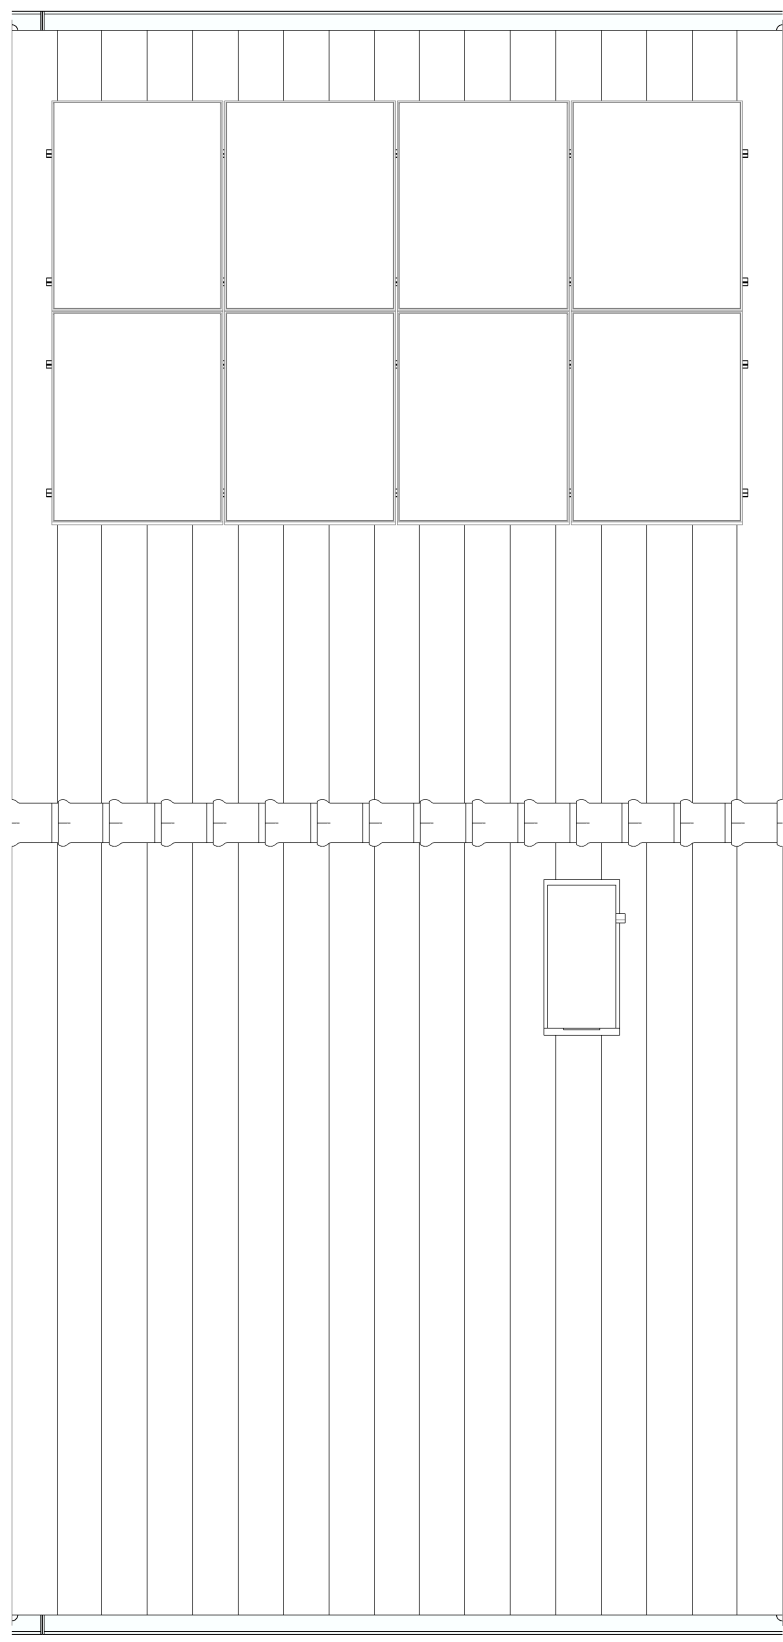

Dakoverzicht

RENVOOI RUIMTEN:

- 1.01 Hal
- 1.02 Meterkast
- 1.03 Toilet
- 1.04 Woonkamer/Keuken
- 1.05 Trapkast
- 1.06 Berging

- verkeersruimte
- meterruimte
- toiletteruimte
- verblifruimte
- bergruimte
- bergruimte

- 2.01 Overloop
- 2.02 Slaapkamer 1
- 2.03 Slaapkamer 2
- 2.04 Slaapkamer 3
- 2.05 Badkamer

- verkeersruimte
- verblifruimte
- verblifruimte
- verblifruimte
- badruimte

- 3.01 Zolder
- 3.02 Techniek

- onbenoemde ruimte
- technische ruimte

RENVOOI OVERIG:

- gevelmetselwerk
- prefab beton
- samengestelde wand
- samengestelde wand verzwaaard
- draai-kiepraam
- kiepraam
- elektrische radiator (afmetingen indicatief)

RENVOOI ELEKTRA:

verlichting

- centraaldoos
- lichtaansluitpunt wand binnen
- lichtaansluitpunt wand buiten
- aansluitpunt t.b.v. verlichting

aansluitpunten

- leiding onbedraad (loos)
- leiding bedraad (afgedopt)
- wandcontactdoos enkel (geaard)
- wandcontactdoos dubbel verticaal (geaard)
- wandcontactdoos dubbel horizontaal (geaard)
- aansluiting UTP
- perilex aansluiting t.b.v. koken
- centraal aardpunt

schakelmateriaal

- schakelaar, enkelpolig
- schakelaar, wissel
- schakelaar, serie
- beldrukker
- schel t.b.v. deurbel

overig

- thermostaat
- CO2 sensor
- rookmelder
- koud- of warmwater aansluiting
- kraan
- ventilatie afvoer
- ventilatie toevoer
- mechanische ventilatie uit de wand

Disclaimer:
"Deze tekening is nauwkeurig en met zorg samengesteld. De op tekening aangegeven maatvoeringen zijn in millimeters, excl. (wand-)afwerkingen en kunnen in de praktijk afwijken. Kleine wijzigingen in maatvoering, plattegronden, materiaalgebruik alsmede wijzigingen die nodig zijn om te voldoen aan overheidsvoorschriften die tijdens de bouw noodzakelijk of gewenst zijn, worden uitdrukkelijk voorbehouden."

Type: TWZD-R-5100

revisie nr: omschrijving:

2 Diversen

Blok: 1

datum: 11-05-2020

door: MBS

status: Definitief

MW
MorgenWonen

Reggestingel 4, 7481 BA RUSSEN
T +31 (0)88 186 60 66
E morgenwonen@volkerwessels.com
I https://www.morgenwonen.nl
KvK-nr. 60877448

Correspondentieadres:
Postbus 370 7460 AJ RUSSEN

project: Breda - Het Dozijn

betreft: Verkoop bouwnummer A03
architect: 4D Architecten
opdr.gever: Horsthuis KB B.V.

getek.: JKO

schaal: 1:50 / 1:100

proj. nr.:

blad:

datum: 18-04-2025

formaat: A1

2024-236

400-03

841*594mm

© Deze tekening is eigendom van MorgenWonen Nijmegen en mag onder enige bescherming niet worden gepubliceerd, verspreid of anderszins openbaar gemaakt.

Versie: n.v.t.

Opmerking: Deze tekening is eigendom van MorgenWonen Nijmegen en mag onder enige bescherming niet worden gepubliceerd, verspreid of anderszins openbaar gemaakt.