





Voorgevel




Achtergevel

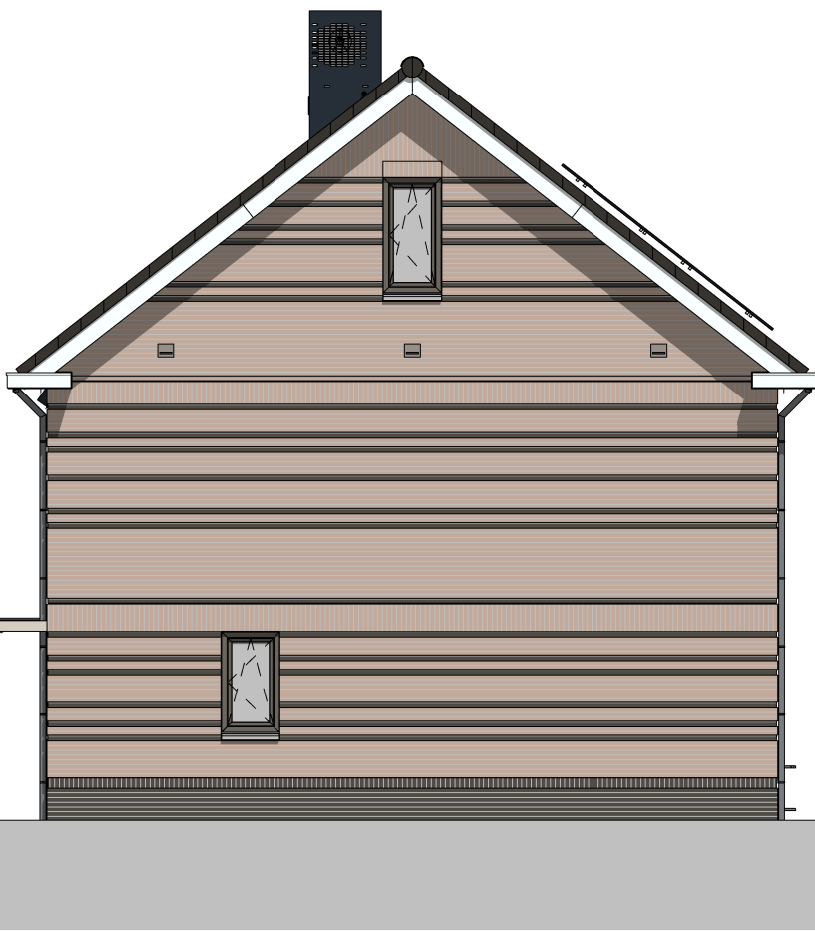


Rechter zijgevel

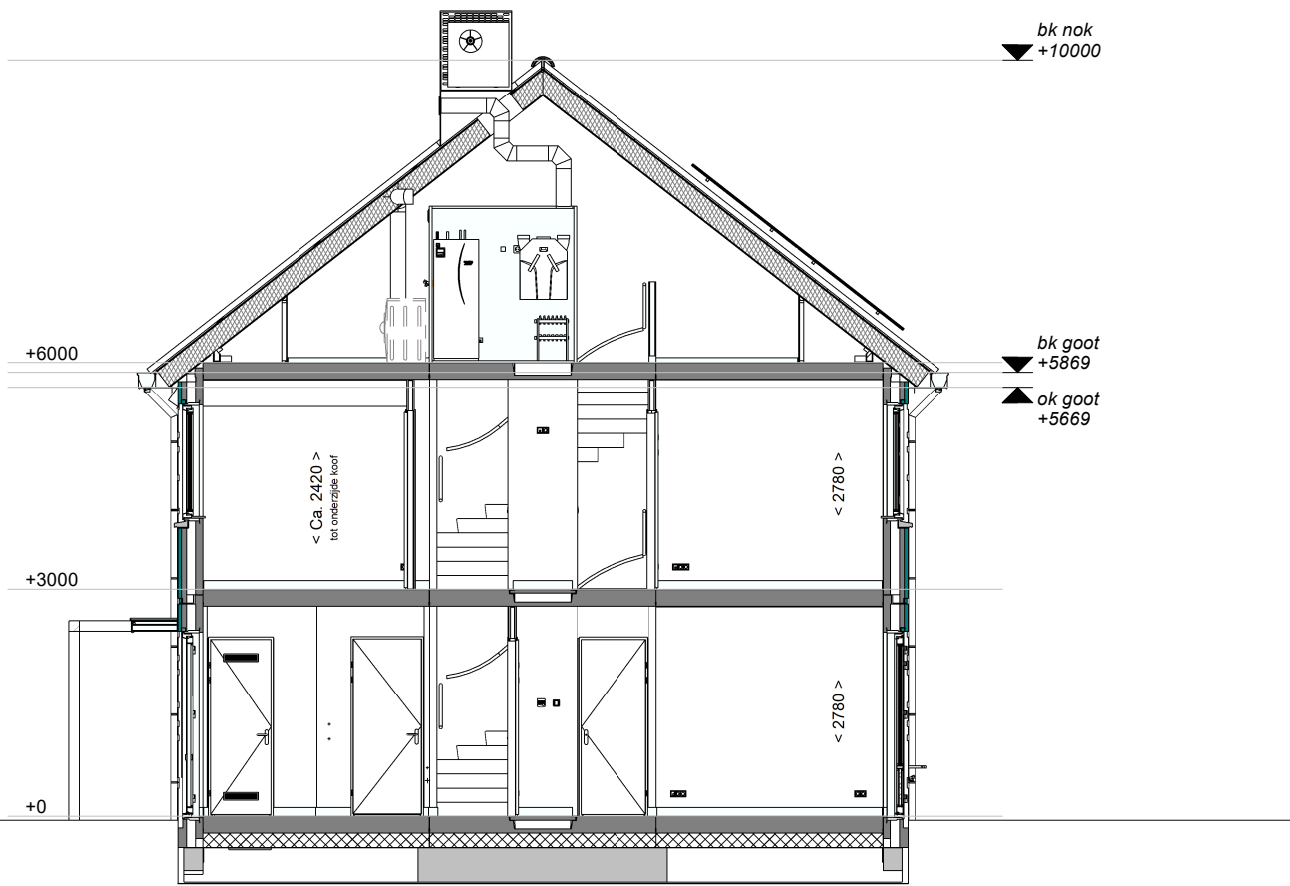


Doorsnede A-A

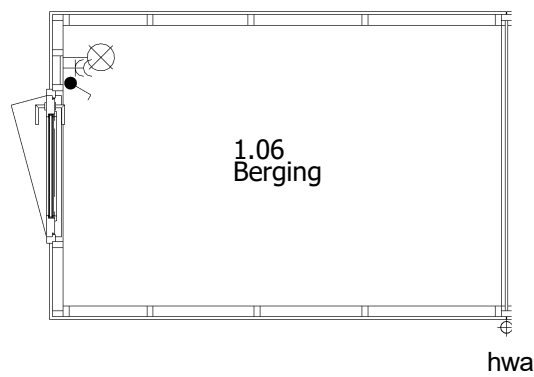


Begane grond

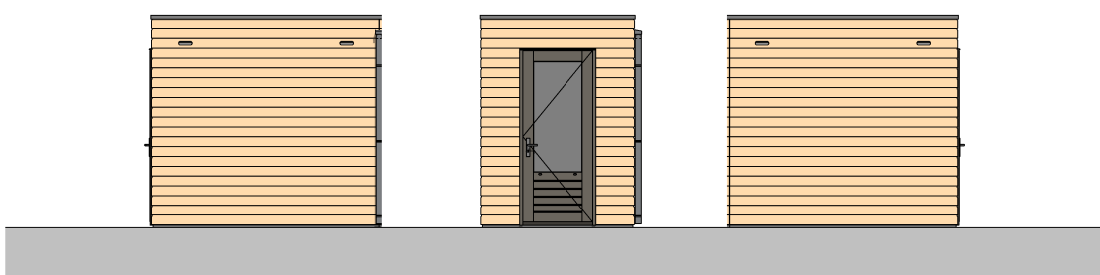


Voorgevel Linker zijgevel Achtergevel

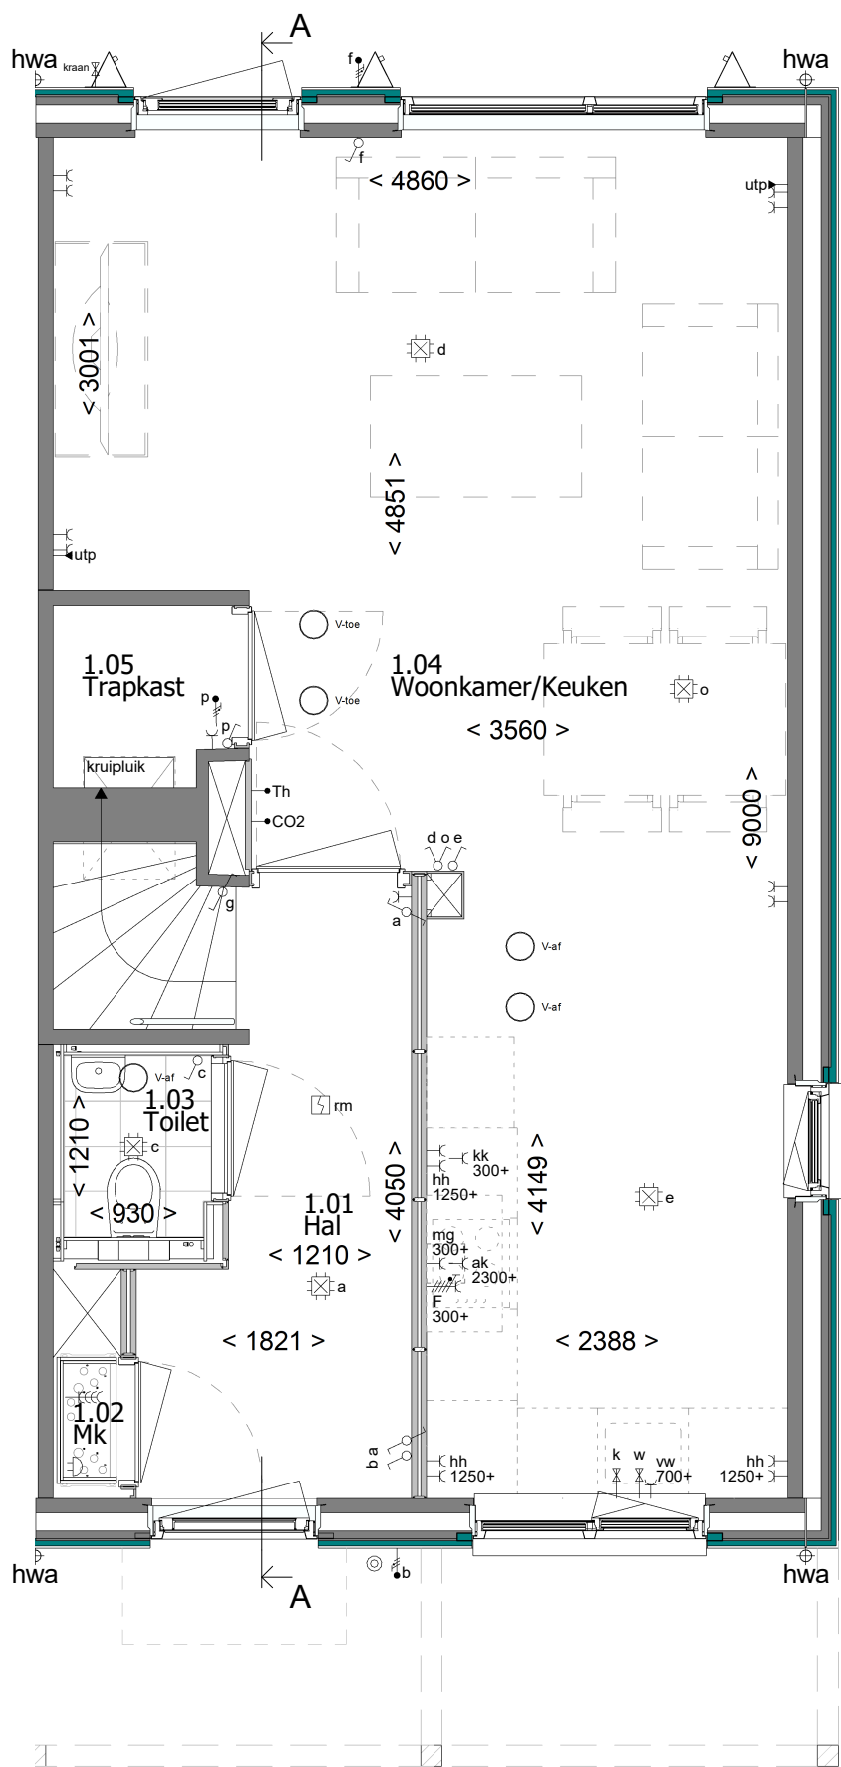


Begane grond

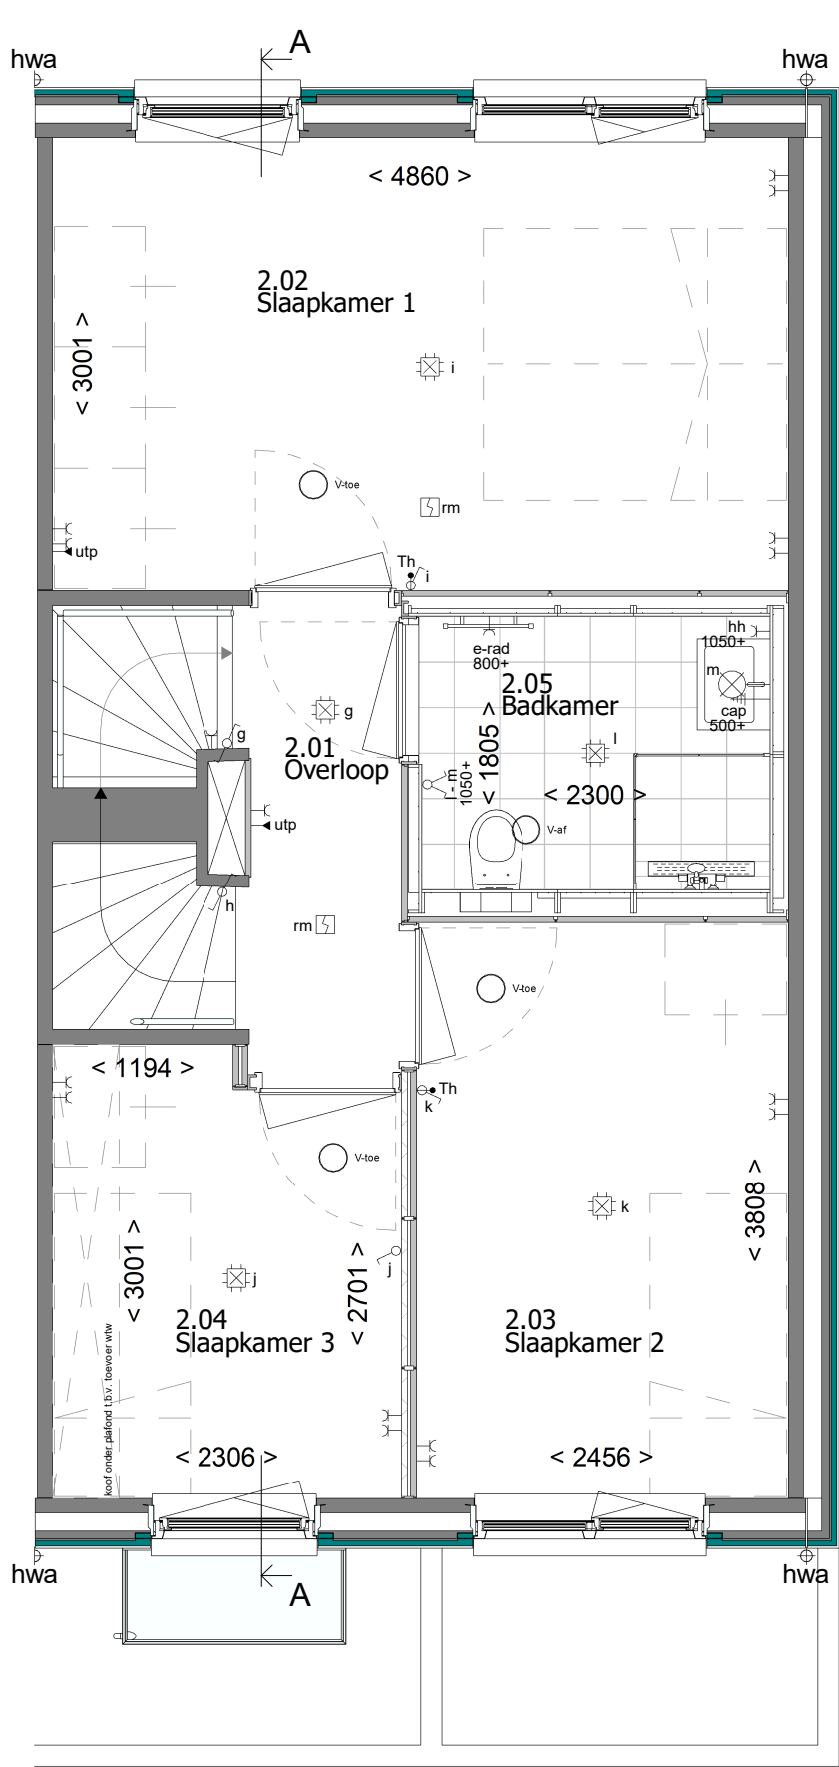

1e Verdieping

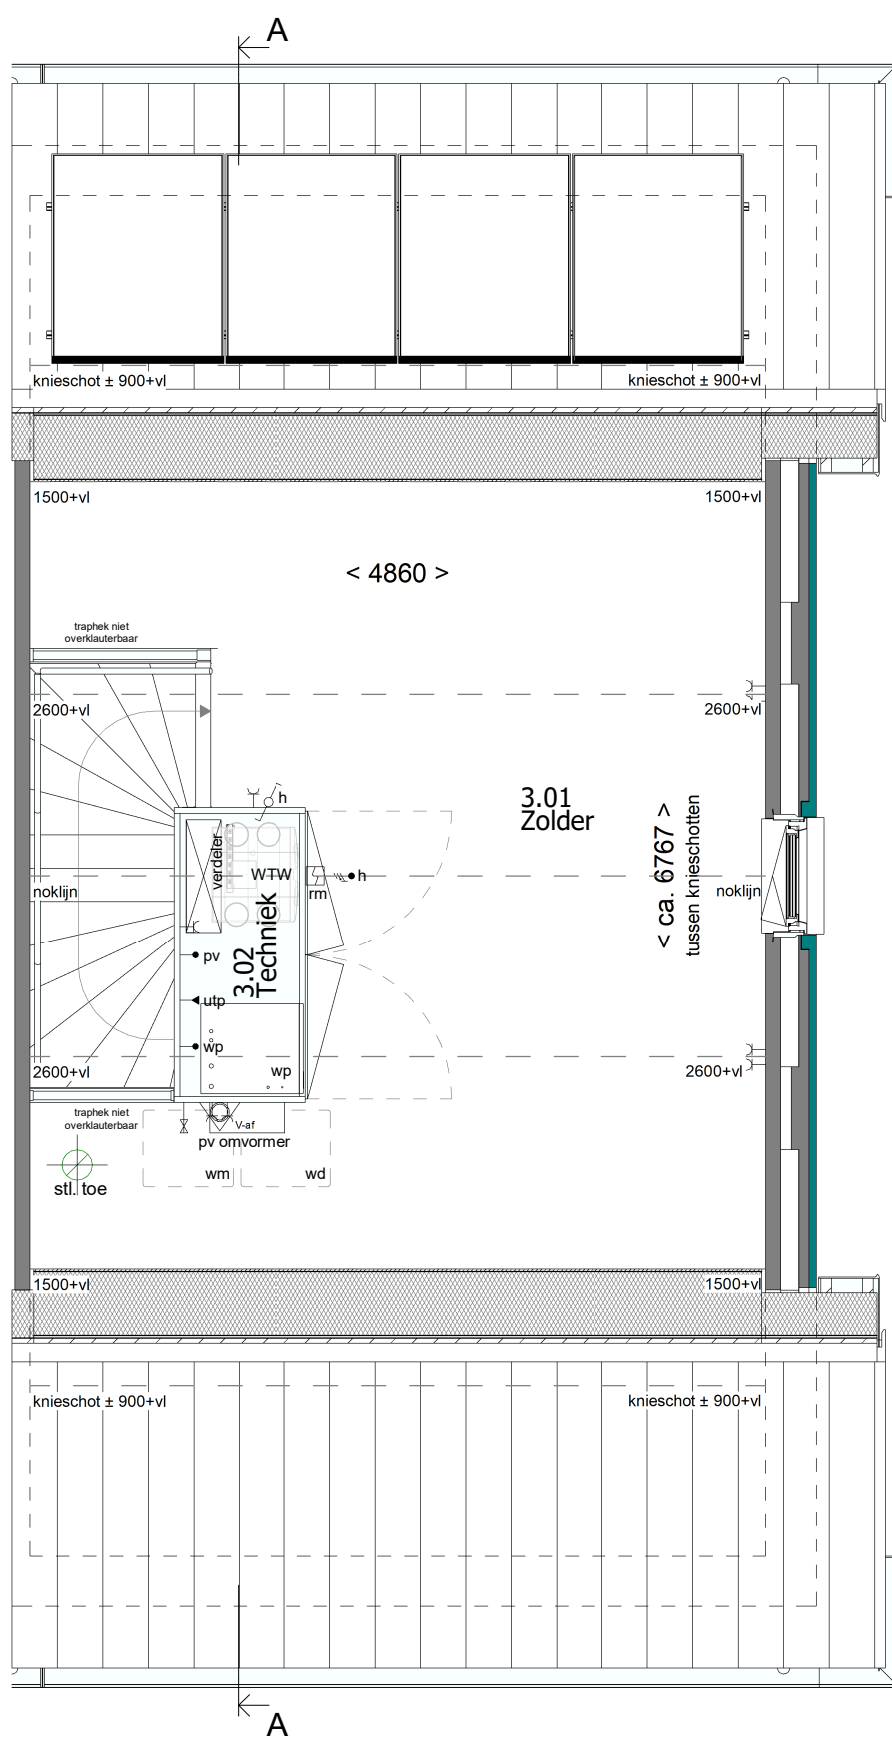

2e Verdieping

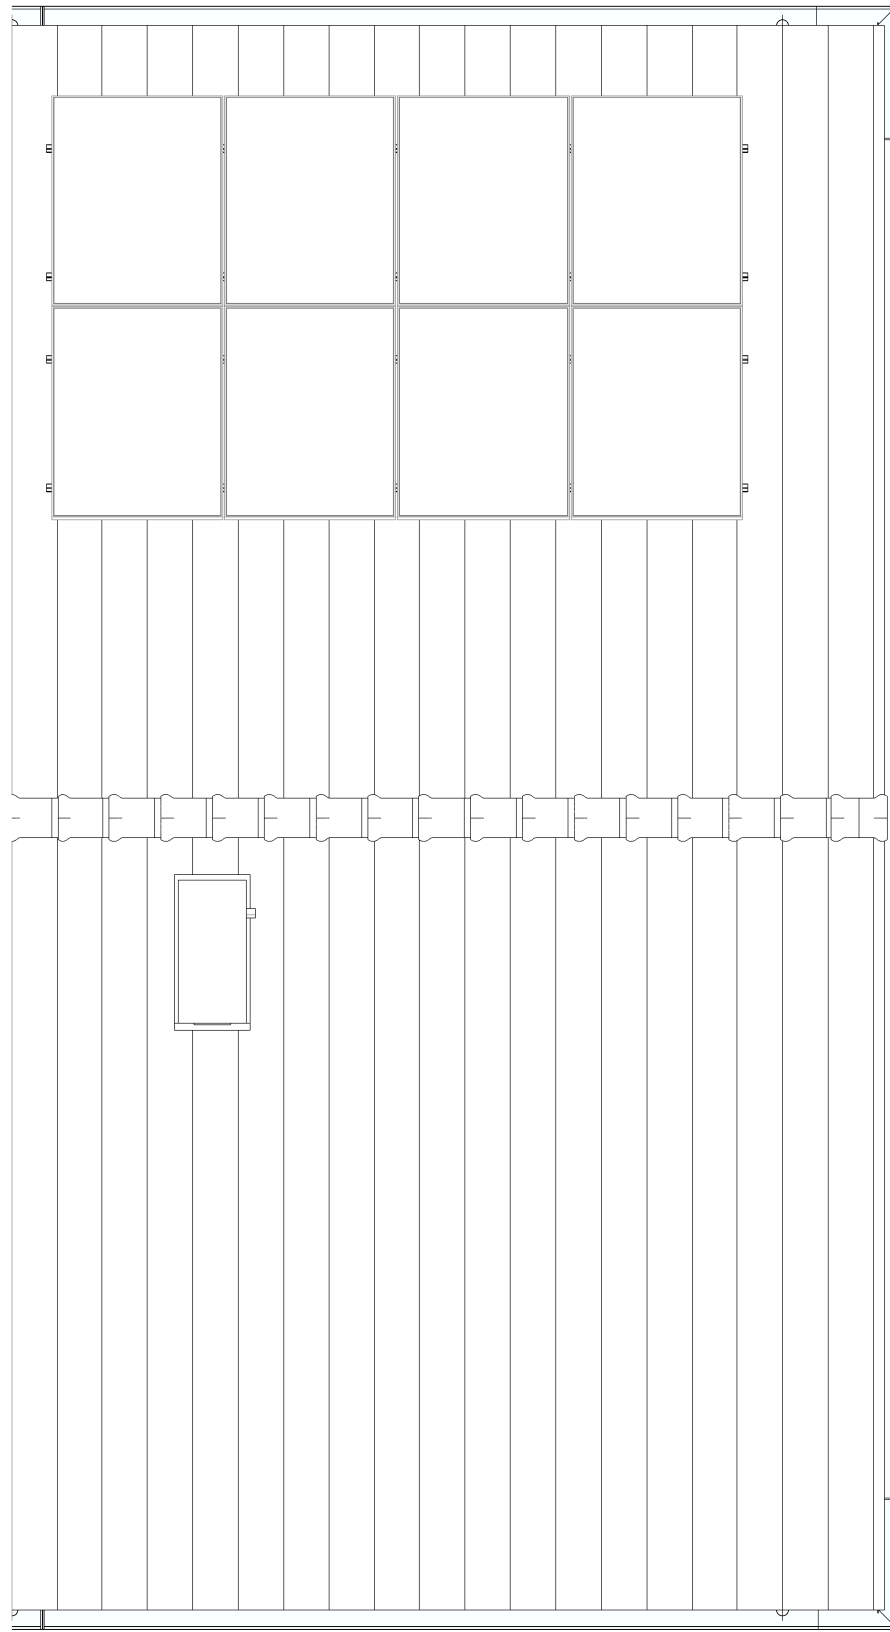

Dakoverzicht

RENVOOI RUIMTEN:

- 1.01 Hal
- 1.02 Meterkast
- 1.03 Toilet
- 1.04 Woonkamer/Keuken
- 1.05 Trapkast
- 1.06 Berging

- 2.01 Overloop
- 2.02 Slaapkamer 1
- 2.03 Slaapkamer 2
- 2.04 Slaapkamer 3
- 2.05 Badkamer

- 3.01 Zolder
- 3.02 Techniek

- verkeersruimte
- meterruimte
- toiletterruimte
- verblifruimte
- bergruimte

- verkeersruimte
- verblifruimte
- verblifruimte
- verblifruimte
- badruimte

- onbenoemde ruimte
- technische ruimte

RENVOOI OVERIG:

- gevelmetselwerk
- prefab beton
- samengestelde wand
- samengestelde wand verzwaaard
- draai-kiepraam
- kiepraam
- elektrische radiator (afmetingen indicatief)

RENVOOI ELEKTRA:

verlichting

- centraaldoos
- lichtaansluitpunt wand binnen
- lichtaansluitpunt wand buiten
- aansluitpunt t.b.v. verlichting

aansluitpunten

- leiding onbedraad (loos)
- leiding bedraad (afgedopt)
- wandcontactdoos enkel (geaard)
- wandcontactdoos dubbel verticaal (geaard)
- wandcontactdoos dubbel horizontaal (geaard)
- aansluiting UTP
- perilex aansluiting t.b.v. koken
- centraal aardpunt


schakelmateriaal

- schakelaar, enkelpolig
- schakelaar, wissel
- schakelaar, serie
- beldrukker
- schel t.b.v. deurbel

overig

- thermostaat
- CO2 sensor
- rookmelder
- koud- of warmwater aansluiting
- kraan
- ventilatie afvoer
- ventilatie toevoer
- mechanische ventilatie uit de wand

Disclaimer:
"Deze tekening is nauwkeurig en met zorg samengesteld. De op tekening aangegeven maatvoeringen zijn in millimeters, excl. (wand-)afwerkingen en kunnen in de praktijk afwijken. Kleine wijzigingen in maatvoering, plattegronden, materiaalgebruik alsmede wijzigingen die nodig zijn om te voldoen aan overheidseisen en voorschriften die tijdens de bouw noodzakelijk of gewenst zijn, worden uitdrukkelijk voorbehouden."

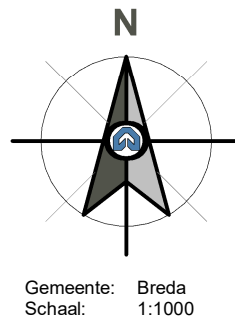

Gemeente: Breda
Schaal: 1:1000



Type: EWZD-L-5100

revisie nr.: omschrijving:
2 Diversen

Blok: 1

datum: 11-05-2020
door: MBS

status: Definitief



Regessingel 4, 7401 BA RUSSEN
T +31 (0)88 186 60 66
E morgenwonen@volkerwessels.com
I https://www.morgenwonen.nl
KvK-nr. 60877448

Correspondentieadres:
Postbus 370 7460 AJ RUSSEN

project: Breda - Het Dozijn

betreft: Verkoop bouwnummer A05
architect: 4D Architecten
opdr. geveer: Horsthuys KB B.V.

getek.: JKO

schaal: 1:50 / 1:100

proj. nr.:

blad:

datum: 18-04-2025

formaat: A1
841x594mm

2024-236

400-05

© Deze tekening is eigendom van MorgenWonen Nippon en mag onder enige bescherming niet worden gepubliceerd, verspreid of anderszins openbaar gemaakt.

Versie: n.v.t.

Opmerking: De afmetingen in de plattegronden zijn in millimeters. De afmetingen in de doorsneden zijn in centimeters. De afmetingen in de elevaties zijn in meters. De afmetingen in de details zijn in millimeters.