





Voorgevel




Achtergevel

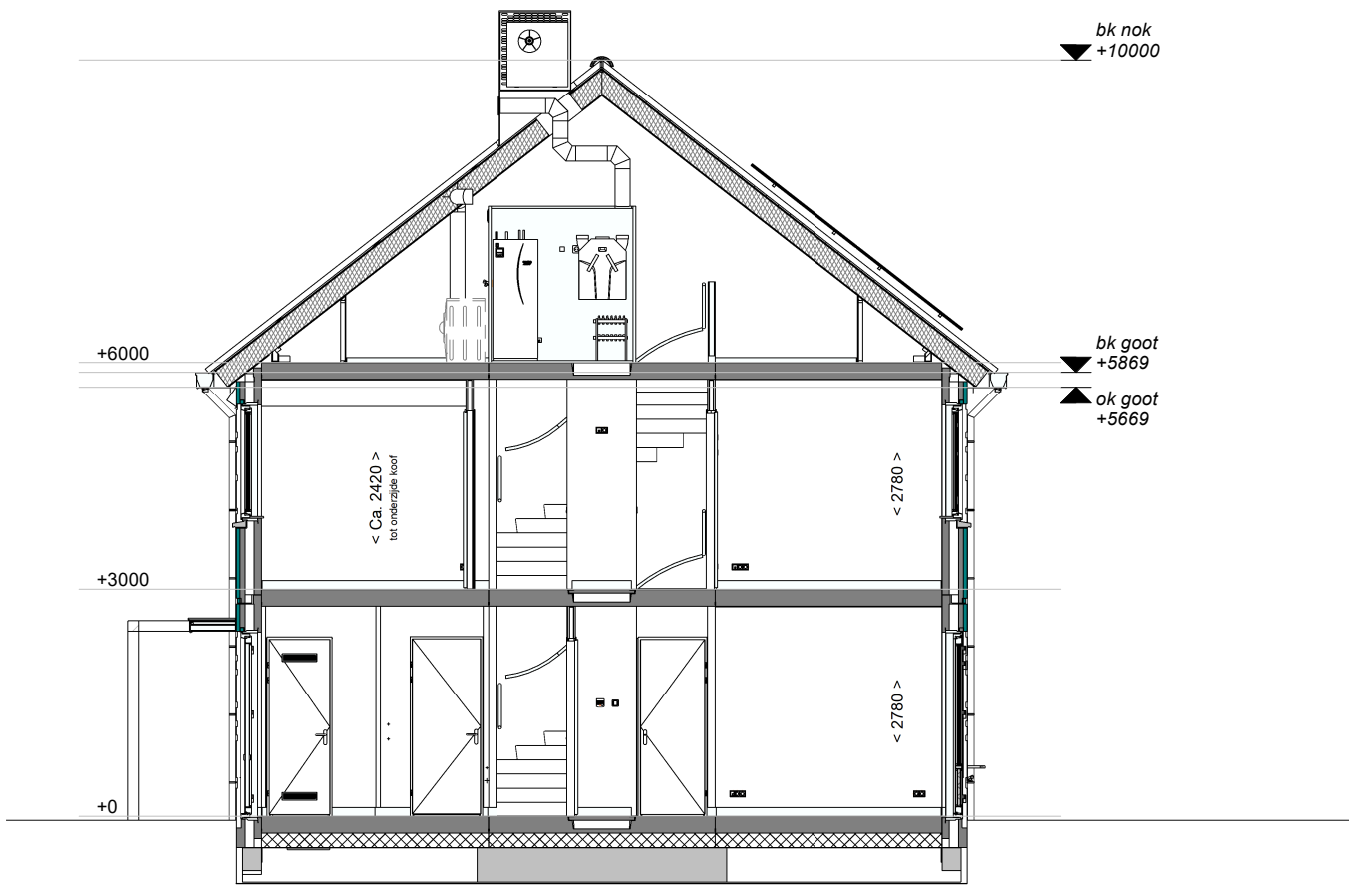


Doorsnede A-A

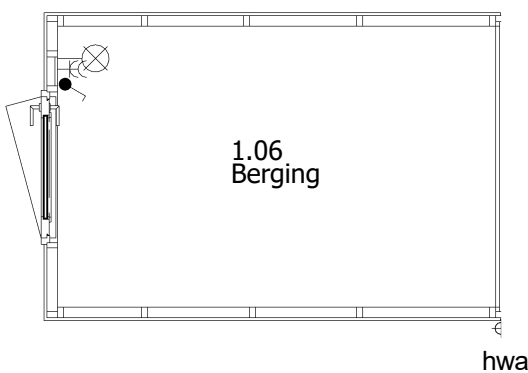


Begane grond

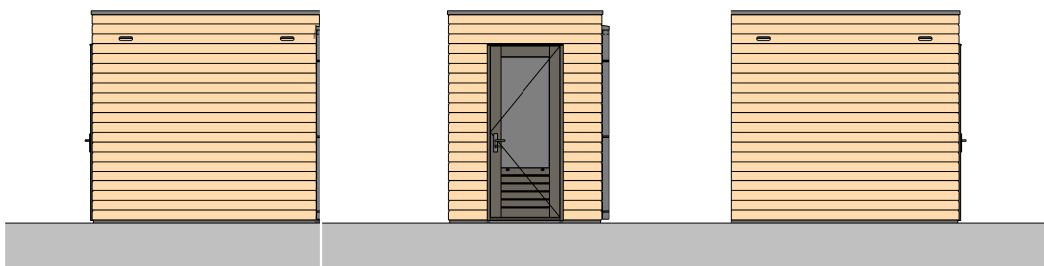


Voorgevel Linker zijgevel Achtergevel

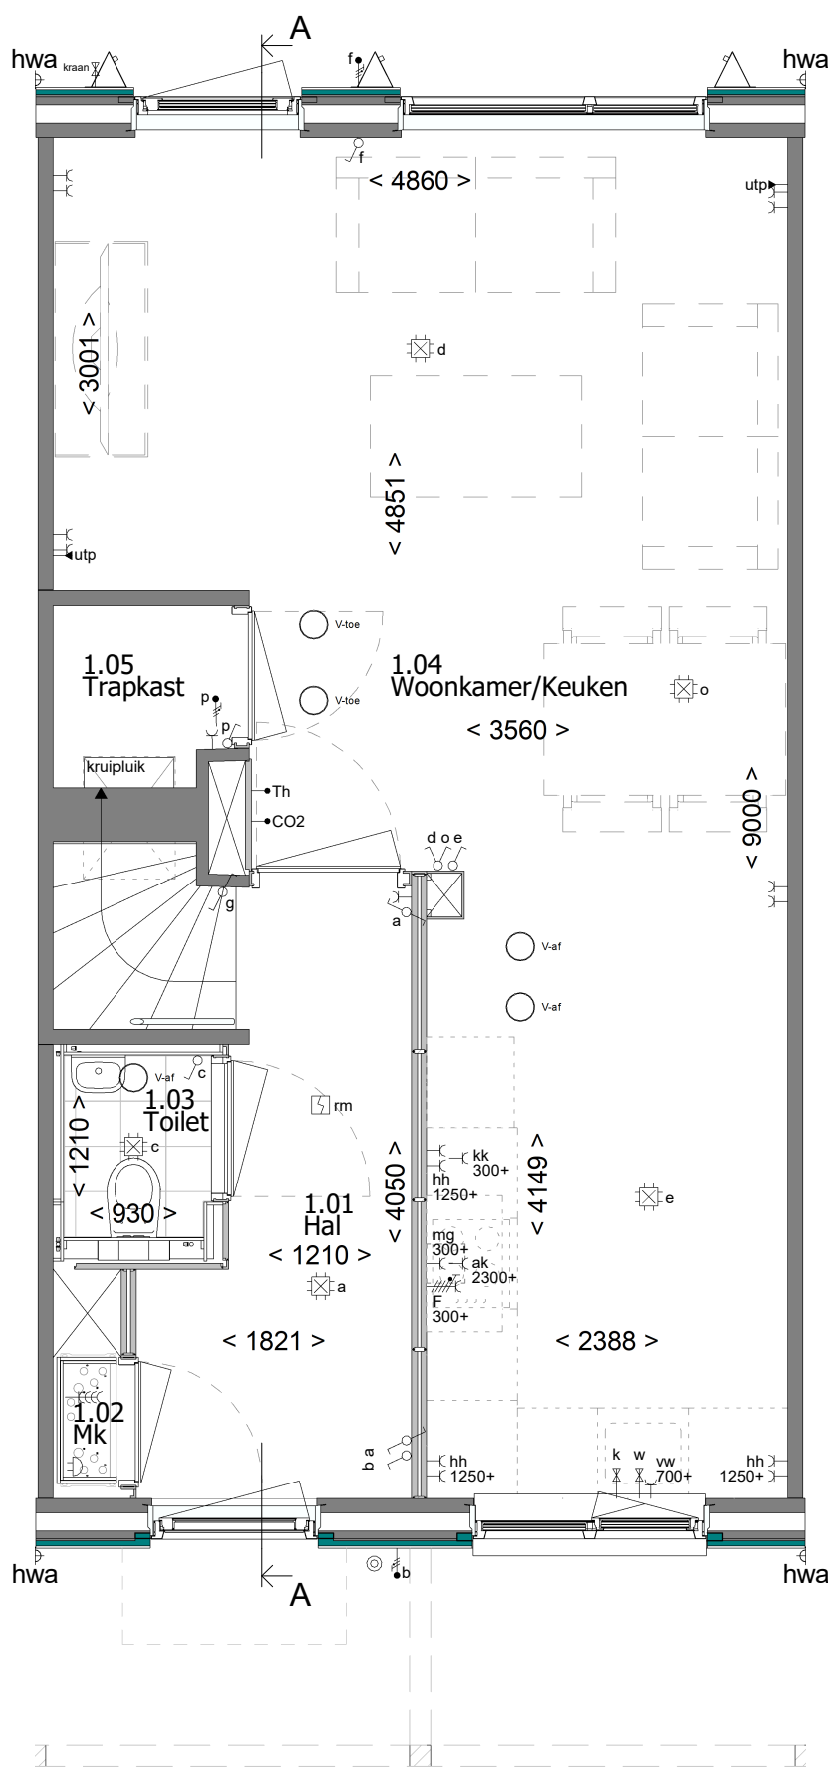


Begane grond

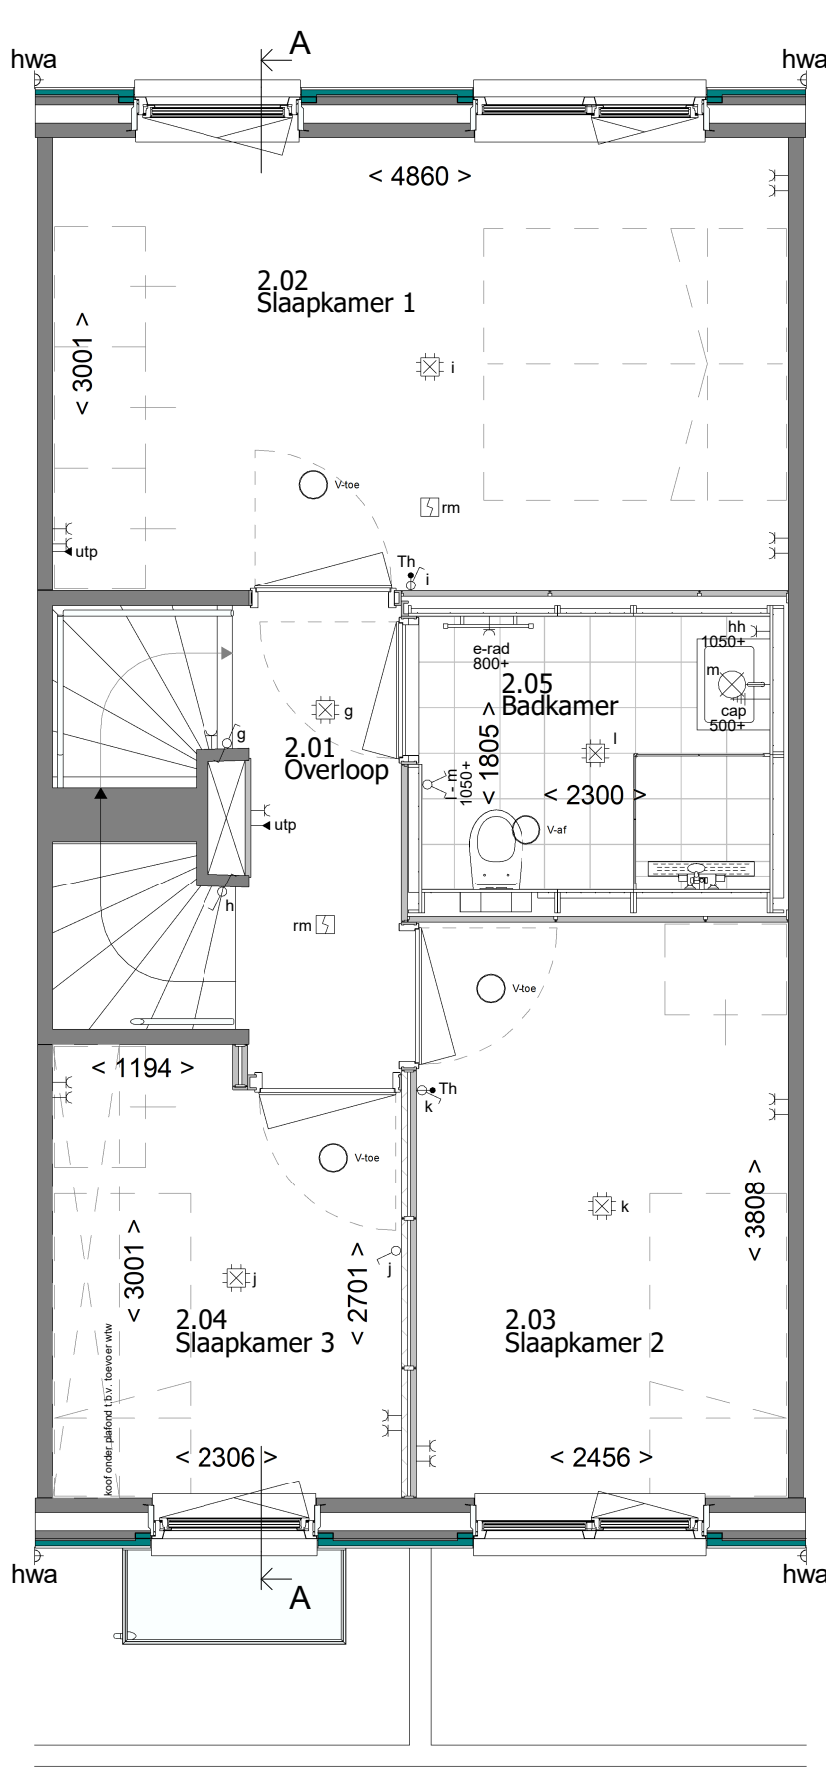

1e Verdieping

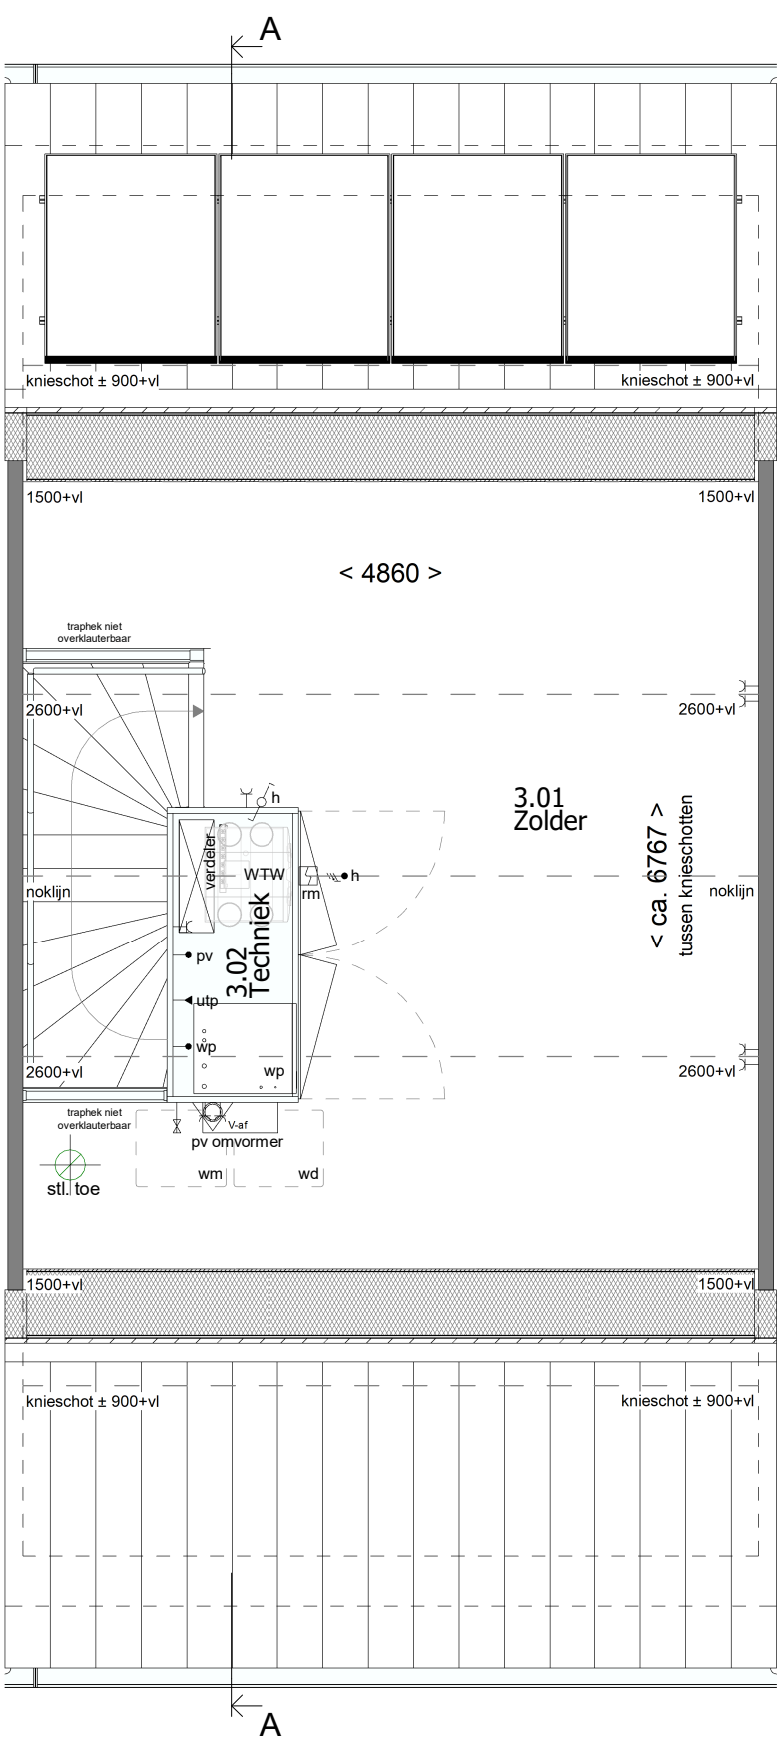

2e Verdieping

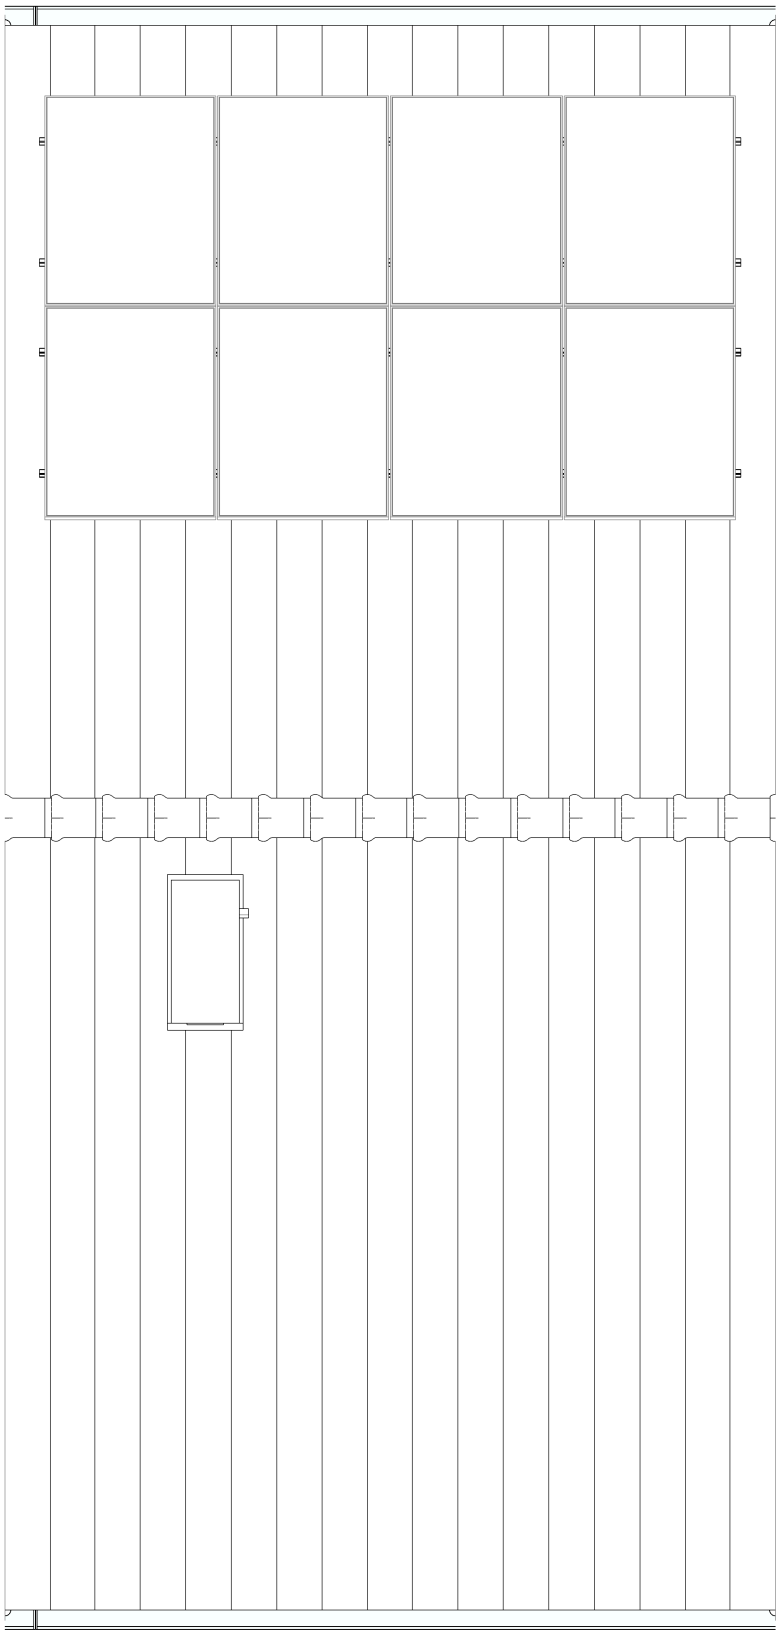

Dakoverzicht

RENVOOI RUIMTEN:

- | | | |
|------|------------------|-------------------|
| 1.01 | Hal | verkeersruimte |
| 1.02 | Meterkast | meterruimte |
| 1.03 | Toilet | toiletterruimte |
| 1.04 | Woonkamer/Keuken | verblijfsruimte |
| 1.05 | Trapkast | bergruimte |
| 1.06 | Berging | bergruimte |
| 2.01 | Overloop | verkeersruimte |
| 2.02 | Slaapkamer 1 | verblijfsruimte |
| 2.03 | Slaapkamer 2 | verblijfsruimte |
| 2.04 | Slaapkamer 3 | verblijfsruimte |
| 2.05 | Badkamer | badruimte |
| 3.01 | Zolder | onbenoemde ruimte |
| 3.02 | Techniek | technische ruimte |

RENVOOI OVERIG:

- | | |
|--|--|
| | gevelmetselwerk |
| | prefab beton |
| | samengestelde wand |
| | samengestelde wand verzwaard |
| | draai-kiepraam |
| | kiepraam |
| | elektrische radiator (afmetingen indicatief) |

RENVOOI ELEKTRA:

verlichting

- | | |
|--|---------------------------------|
| | centraaldoos |
| | lichtaansluitpunt wand binnen |
| | lichtaansluitpunt wand buiten |
| | aansluitpunt t.b.v. verlichting |

aansluitpunten

- | | |
|--|---|
| | leiding onbedraad (loos) |
| | leiding bedraad (afgedopt) |
| | wandcontactdoos enkel (geaard) |
| | wandcontactdoos dubbel verticaal (geaard) |
| | wandcontactdoos dubbel horizontaal (geaard) |
| | aansluiting UTP |
| | perilex aansluiting t.b.v. koken |
| | centraal aardpunt |

schakelmateriaal

- | | |
|--|------------------------|
| | schakelaar, enkelpolig |
| | schakelaar, wissel |
| | schakelaar, serie |
| | beldrukker |
| | schel t.b.v. deurbel |

overig

- | | |
|--|------------------------------------|
| | thermostaat |
| | CO2 sensor |
| | rookmelder |
| | koud- of warmwater aansluiting |
| | kraan |
| | ventilatie afvoer |
| | ventilatie toevoer |
| | mechanische ventilatie uit de wand |

Disclaimer:
"Deze tekening is nauwkeurig en met zorg samengesteld. De op tekening aangegeven maatvoeringen zijn in millimeters, excl. (wand-)afwerkingen en kunnen in de praktijk afwijken. Kleine wijzigingen in maatvoering, plattegronden, materiaalgebruik alsmede wijzigingen die nodig zijn om te voldoen aan overheidseisen en voorschriften die tijdens de bouw noodzakelijk of gewenst zijn, worden uitdrukkelijk voorbehouden."

Type: TWZD-L-5100

revisie nr.: omschrijving:
2 Diversen

Blok: 2

datum: 11-05-2026
door: MBS

status: Definitief

MW
MorgenWonen

Reggestingel 4, 7481 BA RUSSEN
T +31 (0)88 186 60 66
E morgenwonen@volkerwessels.nl
I https://www.morgenwonen.nl
KvK-nr. 60877448

Correspondentieadres:
Postbus 370 7460 AJ RUSSEN

project: Breda - Het Dozijn

betreft: Verkoop bouwnummer A07
architect: 4D Architecten
opdr. geveer: Horsthuys KB B.V.

getek.: JKO

schaal: 1:50 / 1:100

proj. nr.: 2024-236

blad: 400-07

datum: 18-04-2025
formaat: A1
841x594mm

© Deze tekening is eigendom van MorgenWonen Nijmegen en mag zonder onze toestemming niet worden gepubliceerd, verspreid of anderszins openbaar gemaakt.