




Vorgevel


Achtergevel




Rechter zijgevel

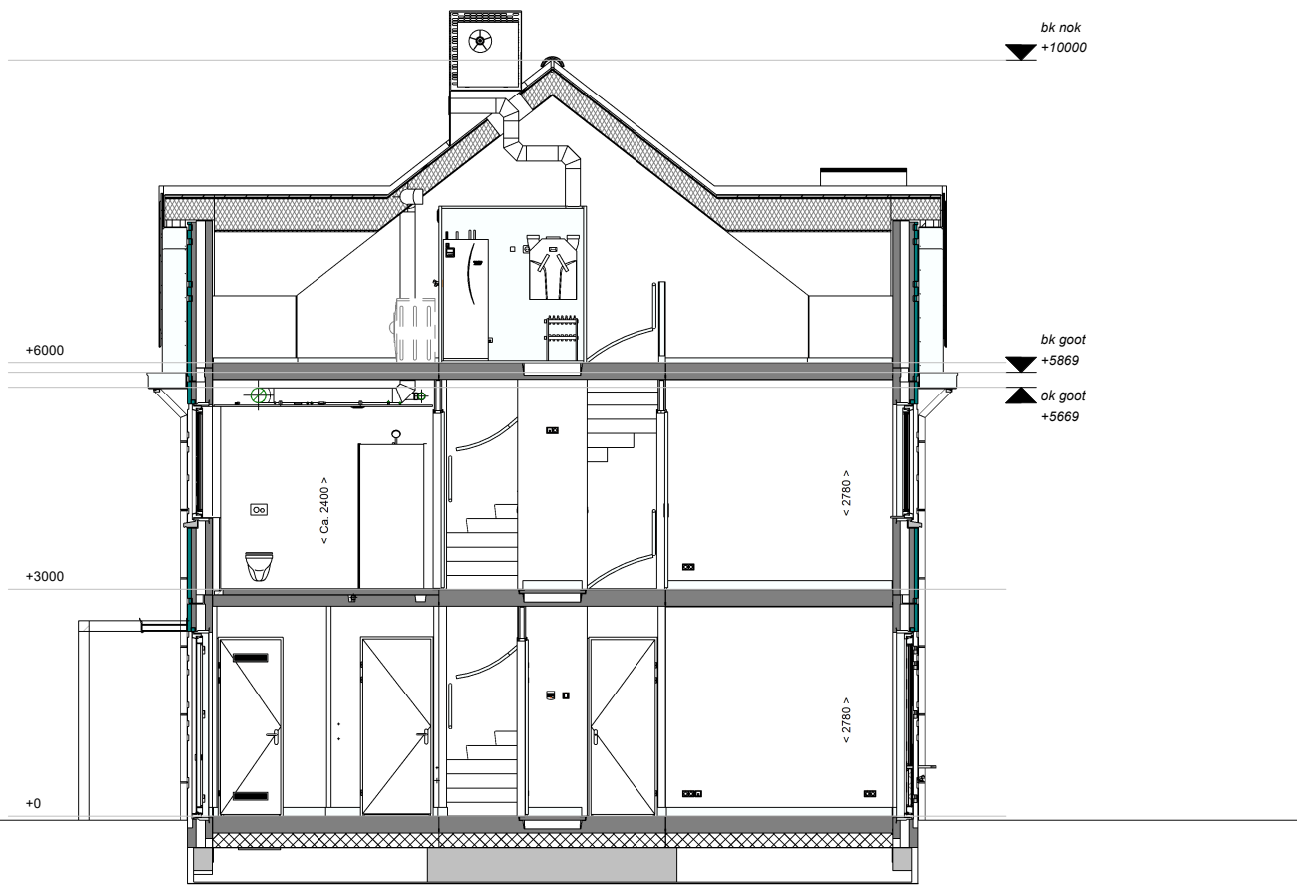

Doorsnede A-A

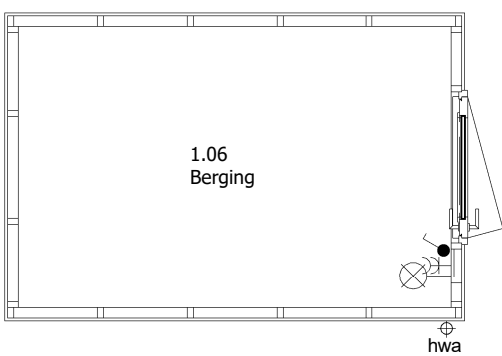

Begane grond

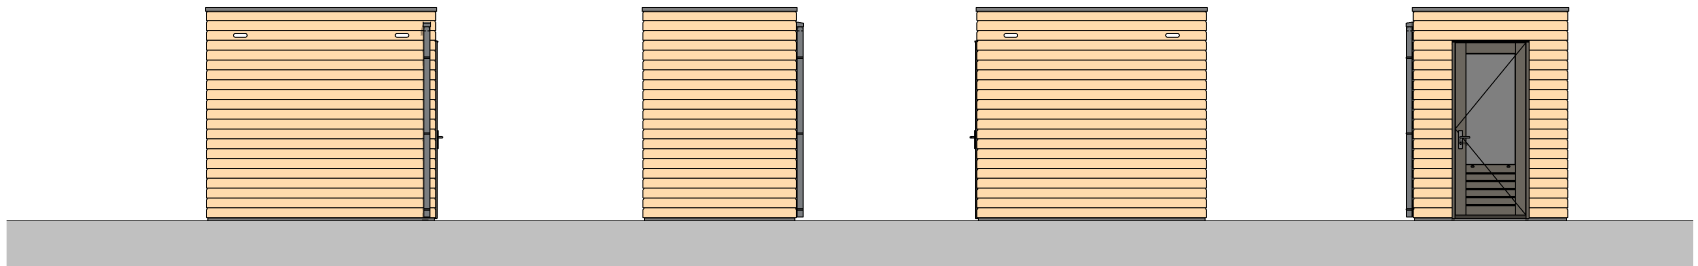


Vorgevel


Linker zijgevel

Achtergevel


Rechter zijgevel

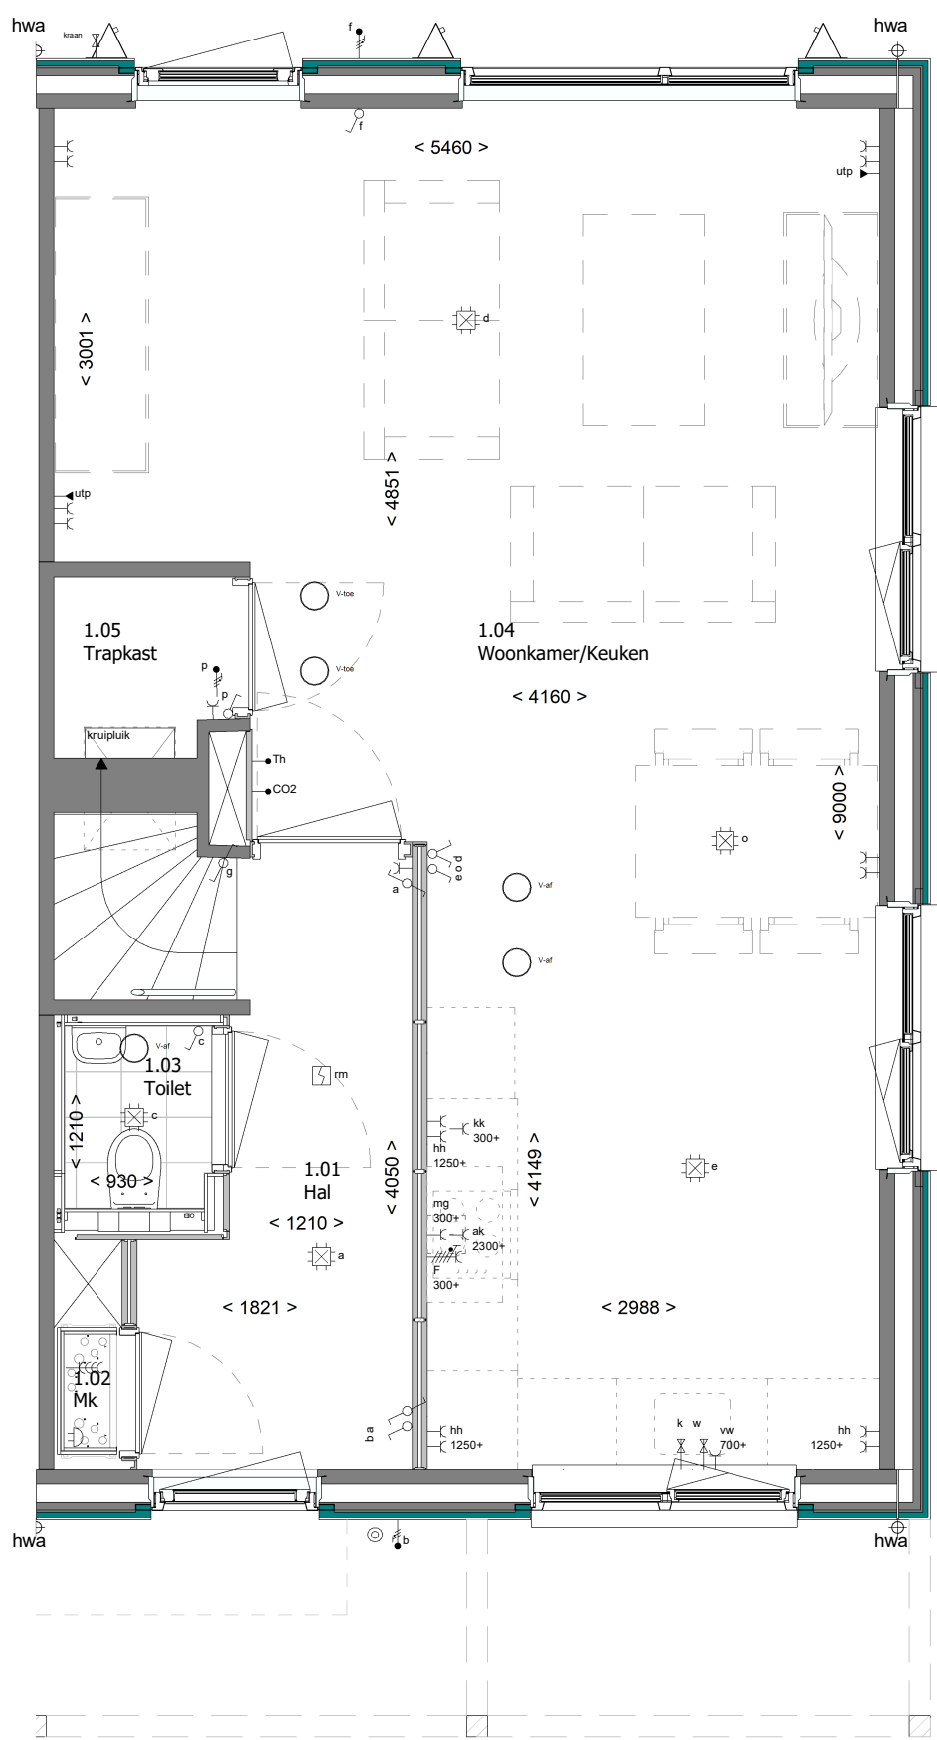


Begane grond

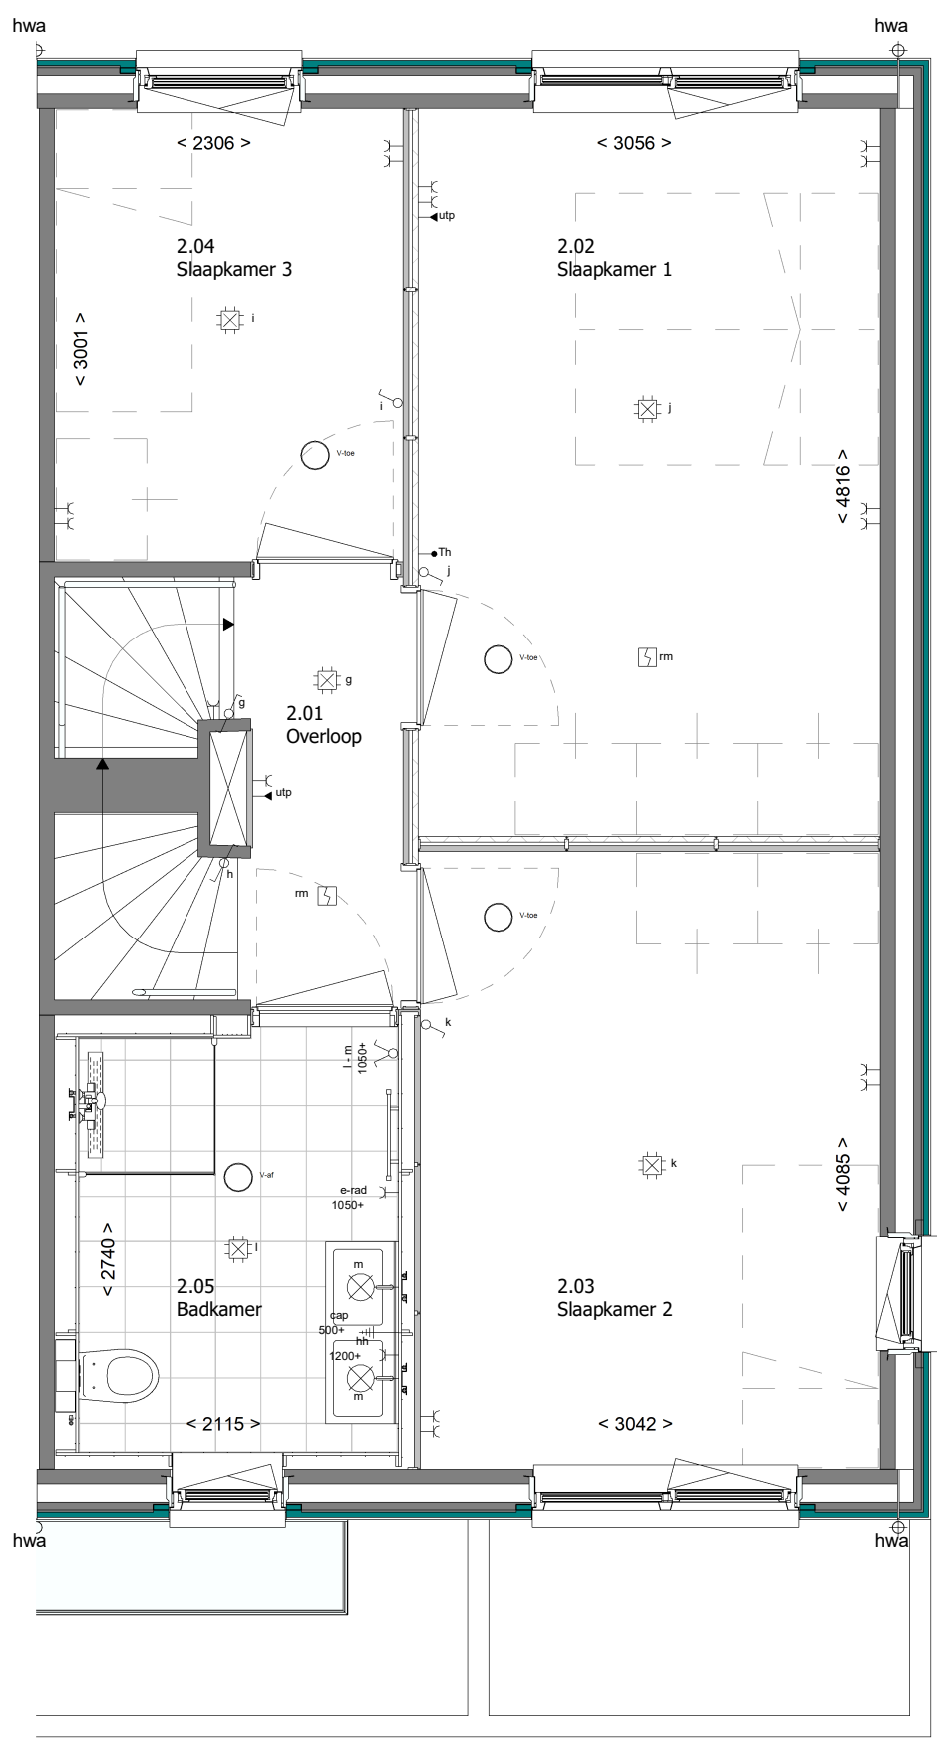

1e Verdieping

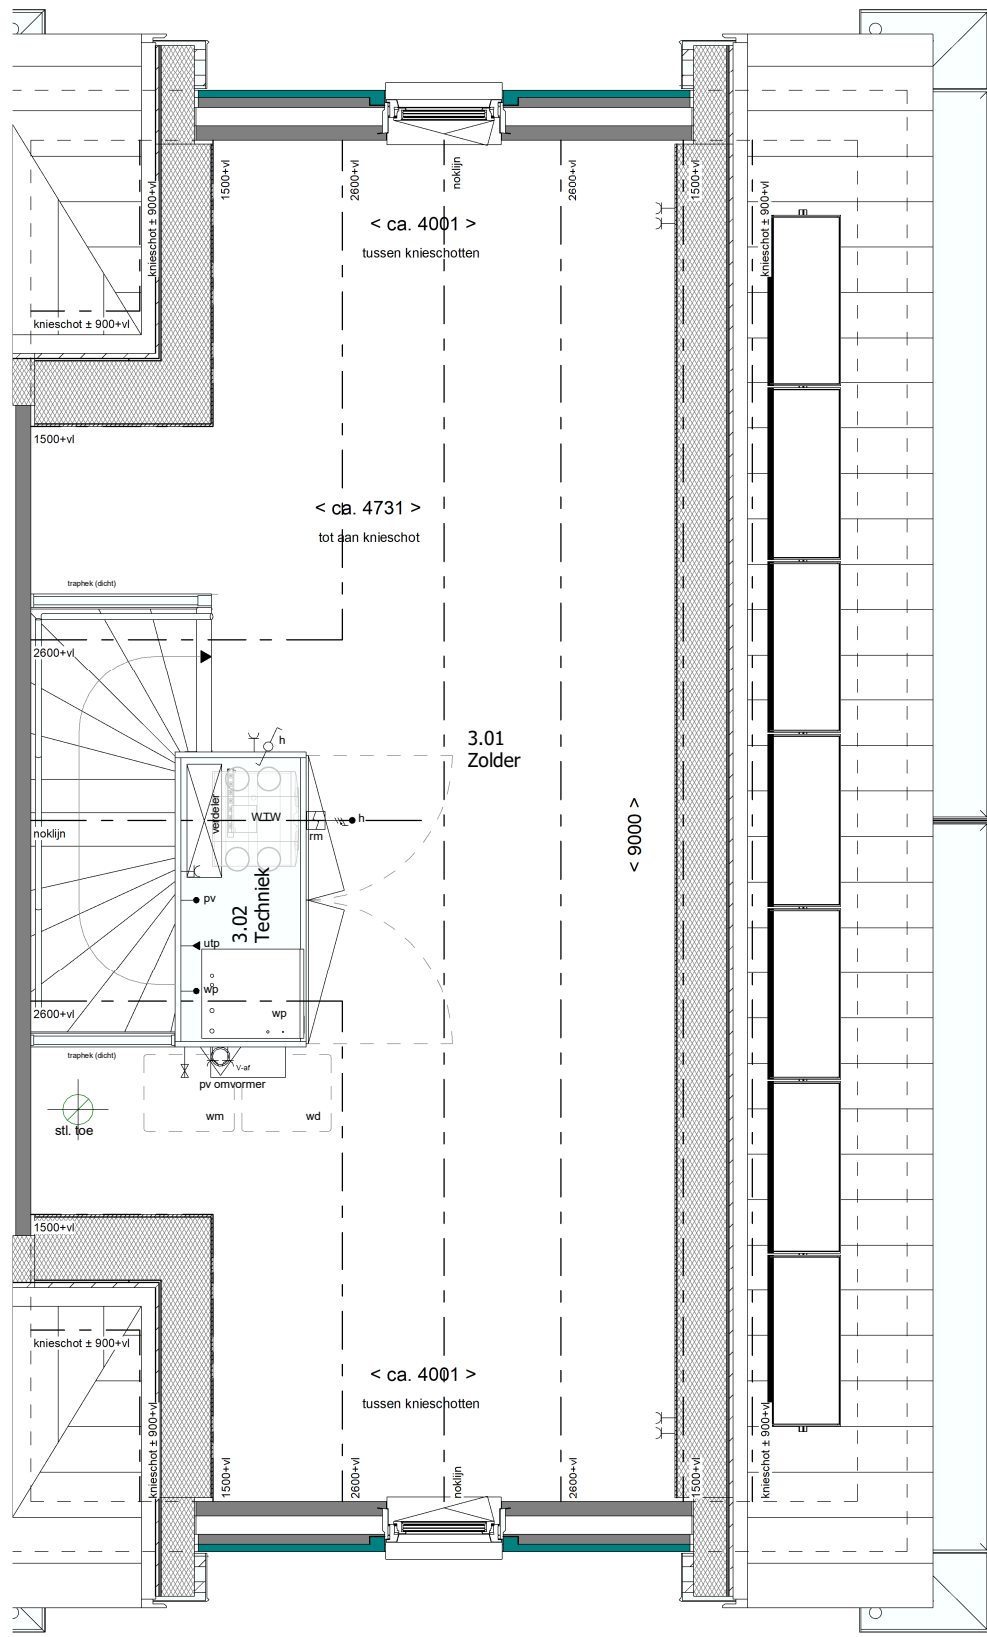

2e Verdieping

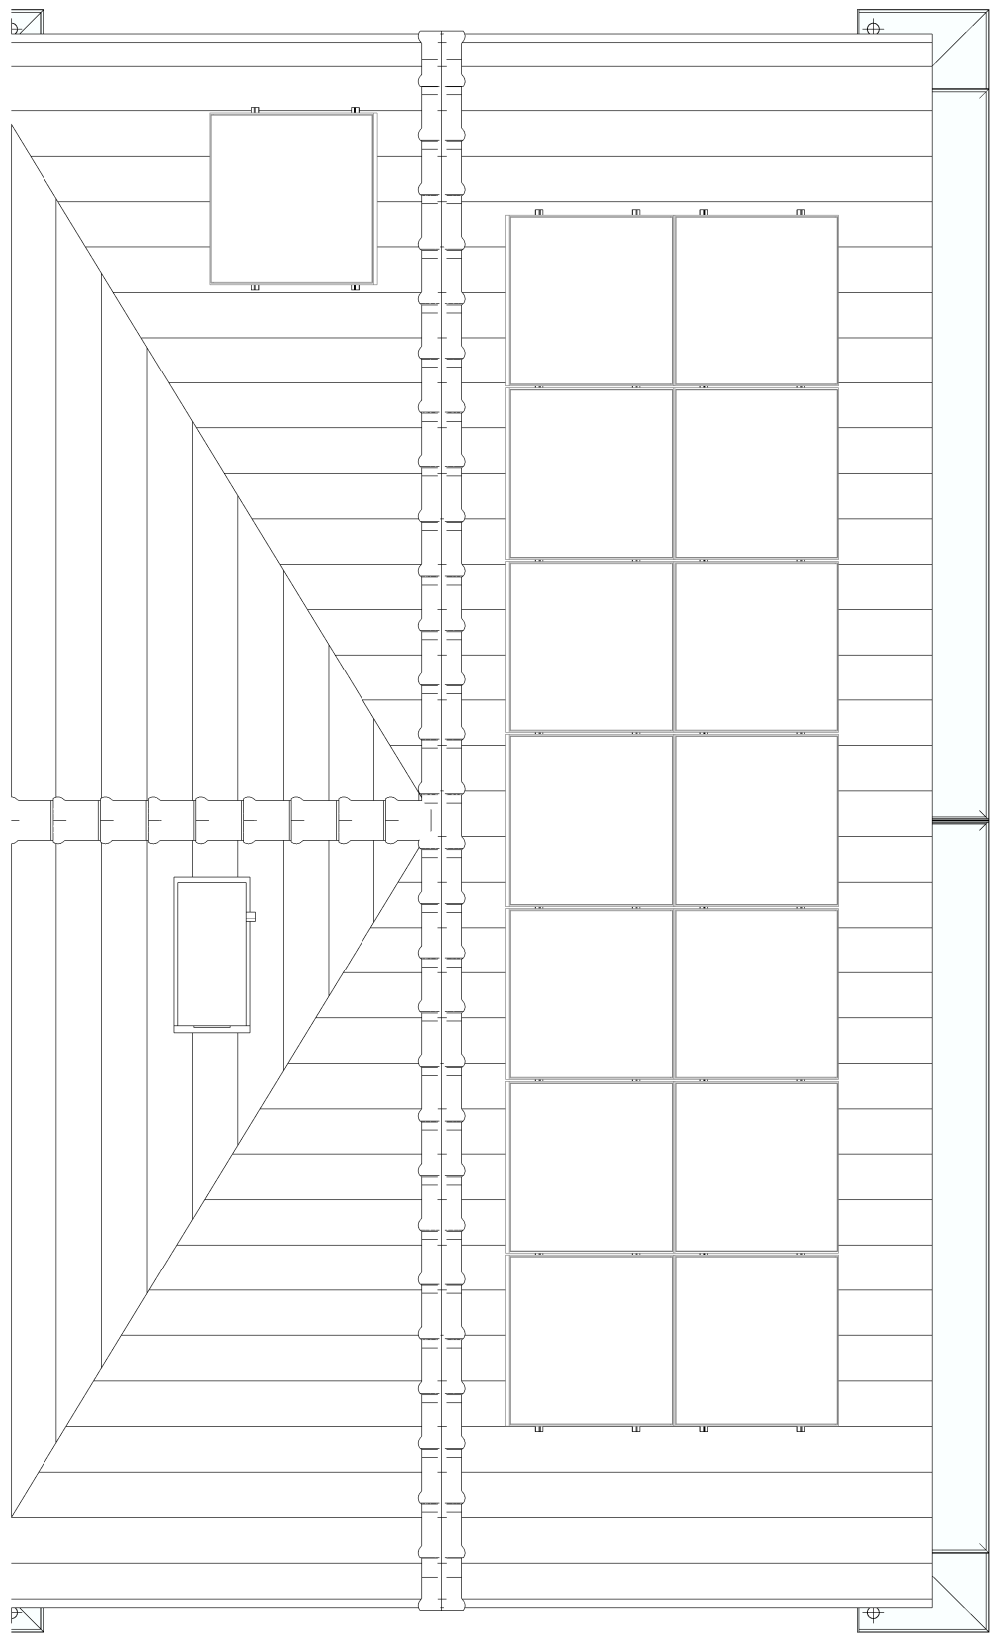

Dakoverzicht

RENVOOI RUIMTEN:

1.01	Hal	verkeersruimte
1.02	Meterkast	meterruimte
1.03	Toilet	toiletteruimte
1.04	Woonkamer/Kauken	verblijfsruimte
1.05	Trapkast	bergruimte
1.06	Berging	bergruimte
2.01	Overloop	verkeersruimte
2.02	Slaapkamer 1	verblijfsruimte
2.03	Slaapkamer 2	verblijfsruimte
2.04	Slaapkamer 3	verblijfsruimte
2.05	Badkamer	badruimte
3.01	Zolder	onbenoemde ruimte
3.02	Techniek	technische ruimte

RENVOOI OVERIG:

	gevelmetselwerk
	prefab beton
	samenegestelde wand
	samenegestelde wand verzwaaard
	draai-kiepraam
	kiepraam
	elektrische radiator (afmetingen indicatief)

RENVOOI ELEKTRA:

verlichting

	centraaldoos
	lichtaansluitpunt wand binnen
	lichtaansluitpunt wand buiten
	aansluitpunt t.b.v. verlichting

aansluitpunten

	leiding onbedraad (loos)
	leiding bedraad (afgedopt)
	wandcontactdoos enkel (geaard)
	wandcontactdoos dubbel verticaal (geaard)
	wandcontactdoos dubbel horizontaal (geaard)
	aansluiting UTP
	perlex aansluiting t.b.v. koken
	centraal aardpunt

schakelmateriaal

	schakelaar, enkelpolig
	schakelaar, wissel
	schakelaar, serie
	bedrukker
	schel t.b.v. deurbel

overig

	thermostaat
	CO2 sensor
	rookmelder
	koud- of warmwater aansluiting
	kraan
	ventilatie afvoer
	ventilatie toevoer
	mechanische ventilatie uit de wand

Disclaimer:
"Deze tekening is nauwkeurig en met zorg samengesteld. De op tekening aangegeven maatvoeringen zijn in millimeters, excl. (wand-)afwerkingen en kunnen in de praktijk afwijken. Kleine wijzigingen in maatvoering, plattegronden, materiaalgebruik alsmede wijzigingen die nodig zijn om te voldoen aan overheidsvoorschriften en voorschriften die tijdens de bouw noodzakelijk of gewenst zijn, worden uitdrukkelijk voorbehouden."

Type: EWDK-L-5700

Blok: 3

revisie nr: omschrijving:
3 Diversen
1 Diversen

datum: door:
11-05-2020 RBS
13-06-2020 GDN

MW
MorgenWonen

Postbus 370 7460 AJ RUSSEN
t +31 (0)88 186 00 06
e morgenwonen@duurkruiswonen.nl
morgenwonen.nl

project: Breda - Het Dozijn

betreft: Verkoop bouwnummer A12
architect: 4D Architecten
opdr.gew: Horsthus KB B.V.

getek.: JKO	schaal: 1:50 / 1:100	proj. nr.: 1	blad: 400-12
datum: 18-04-2025	formaat: A1 841*594mm	2024-236	

status: Definitief

Correspondentieadres:
Postbus 370 7460 AJ RUSSEN

De afbeelding is een afbeelding van het ontwerp en mag worden gebruikt voor informatie doeleinden. Het ontwerp is niet bindend en kan worden gewijzigd.